


SOLEBAYSTRAAT 2wk

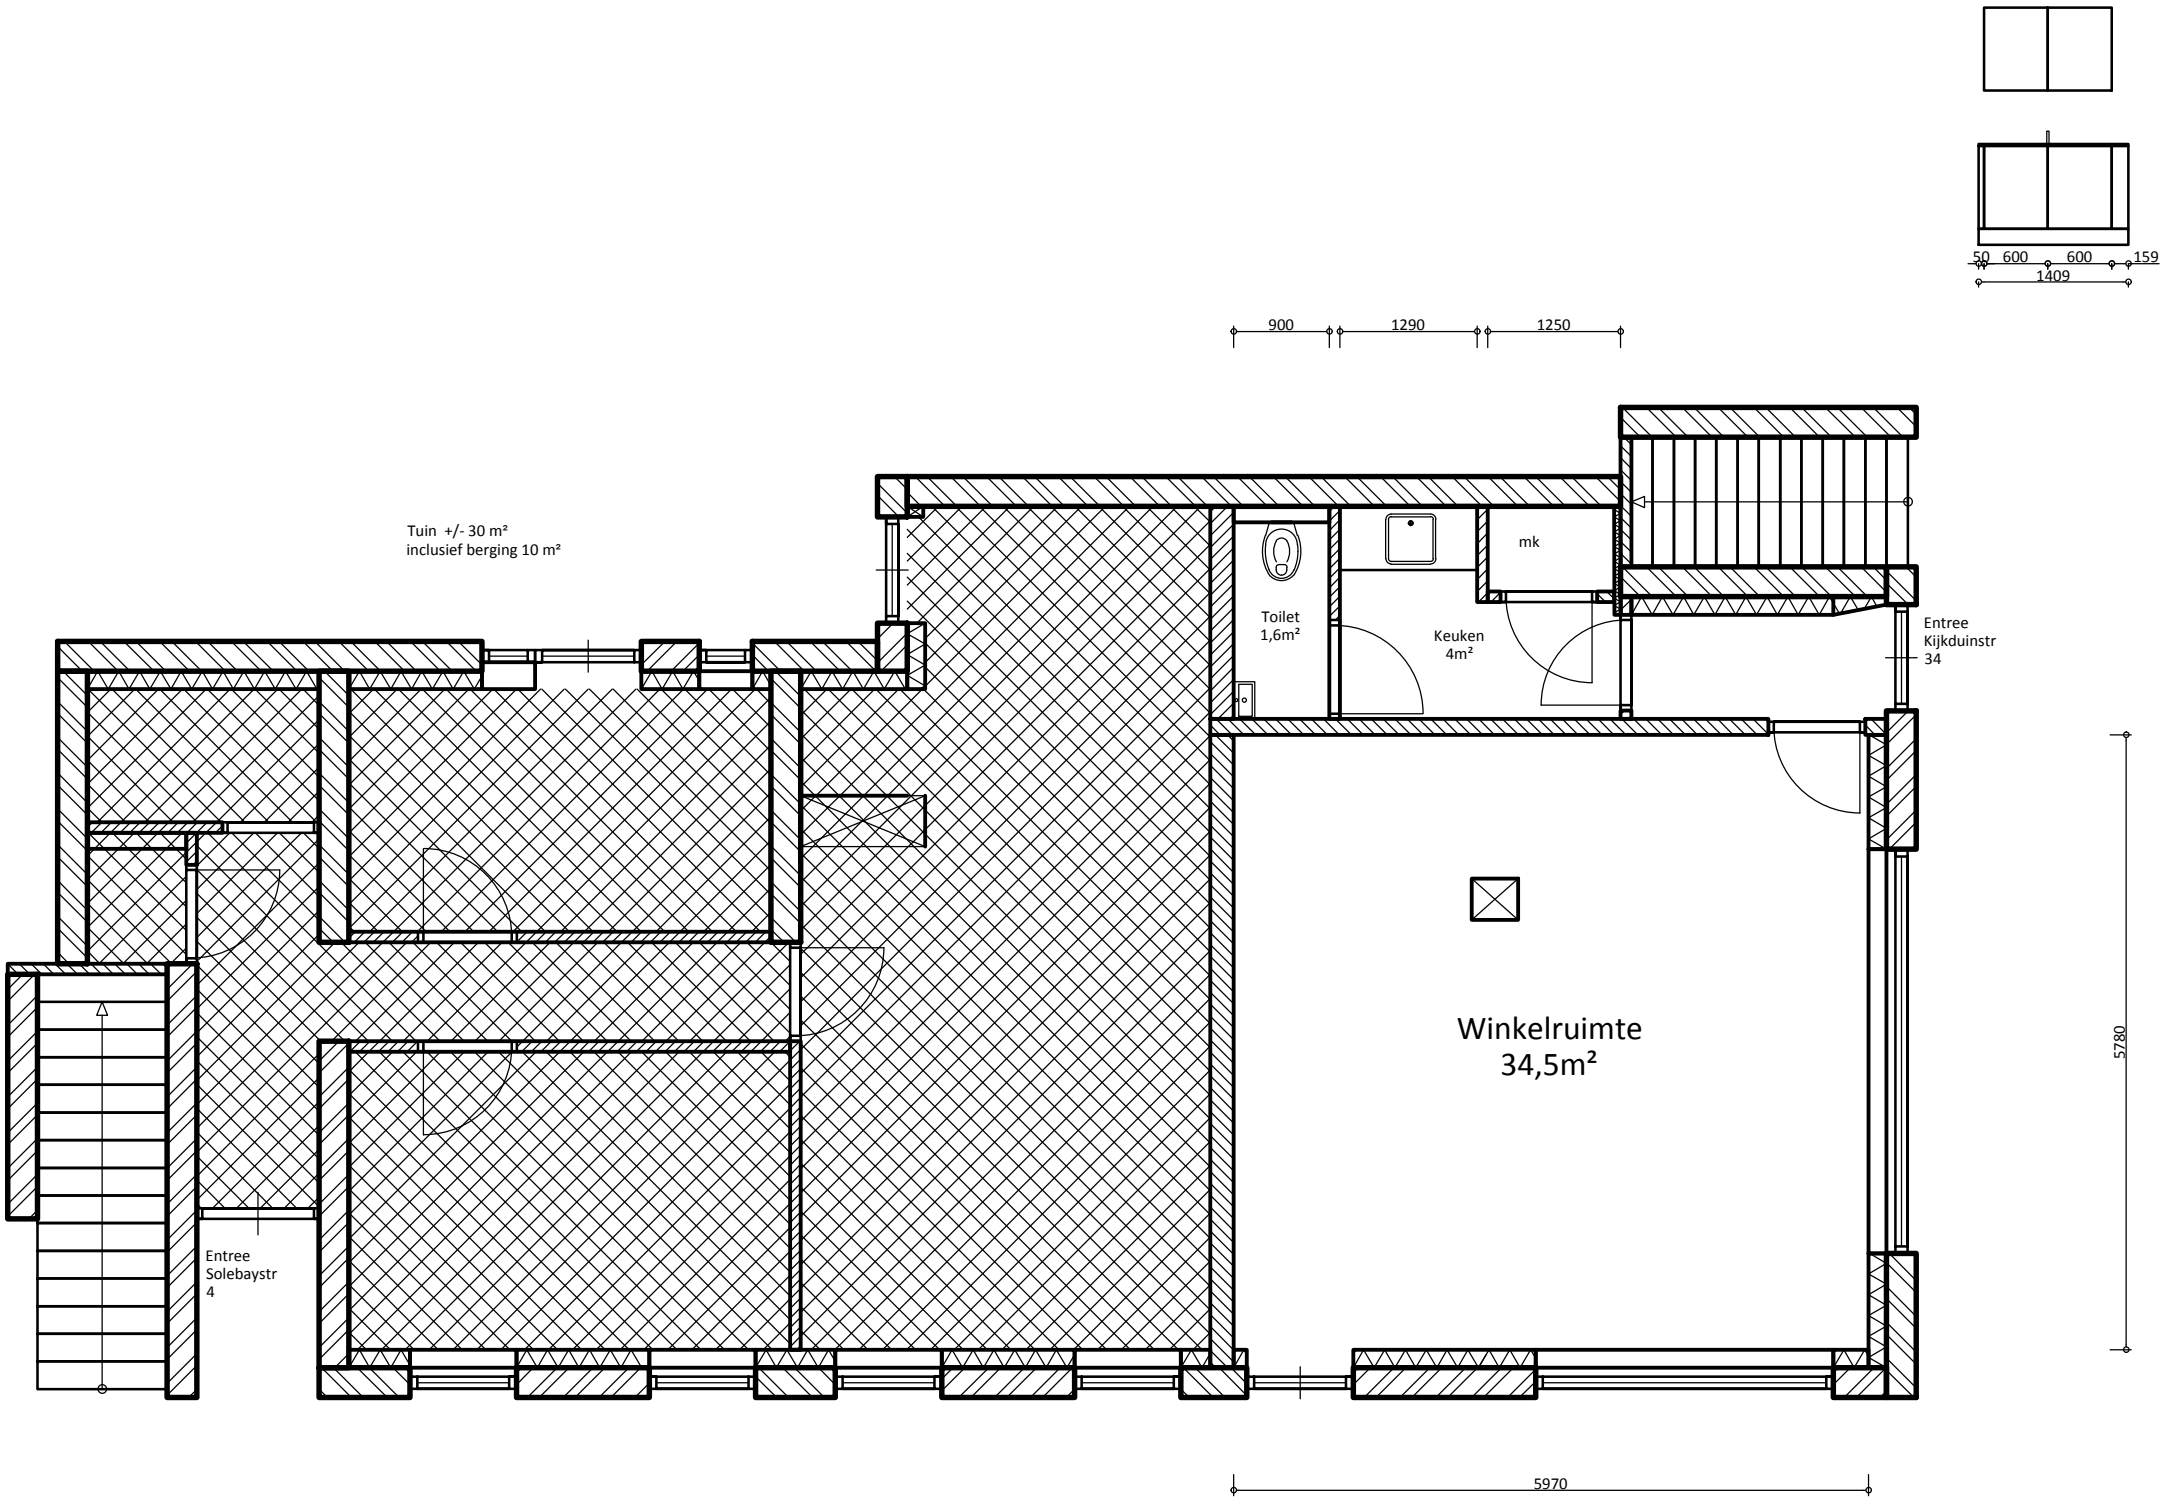

BVO: 53,7m²
GBO 45,1m²
VVO: 44.3m²

Adres:	Solebaystraat 2wk 1055 ZR Amsterdam	AHAM Vastgoed	Sarphatistraat 370-A9		3								
			1018GW Amsterdam		2								
			Tekening nr.		1	Renovatie	09-02-2016	FT					
					0	eerste uitgave	19-10-10	E.E.					
					Wijz.Omschrijving				Datum	Tekenaar	Contr.	Akk.	
				Formaat	A4	Wijz.		Print dd		Schaal:	1 : 100		

Deze tekening is eigendom van AHAM Vastgoed en mag zonder schriftelijke toestemming niet worden gecopieerd, gereproduceerd, aan derden ter inzage of voor aanmaak ten behoeve van derden worden gebezigd. Ook kunnen aan deze tekening geen rechten worden ontleend.

