


Singel 270 BEL + 270/272 Achterhuis BEL

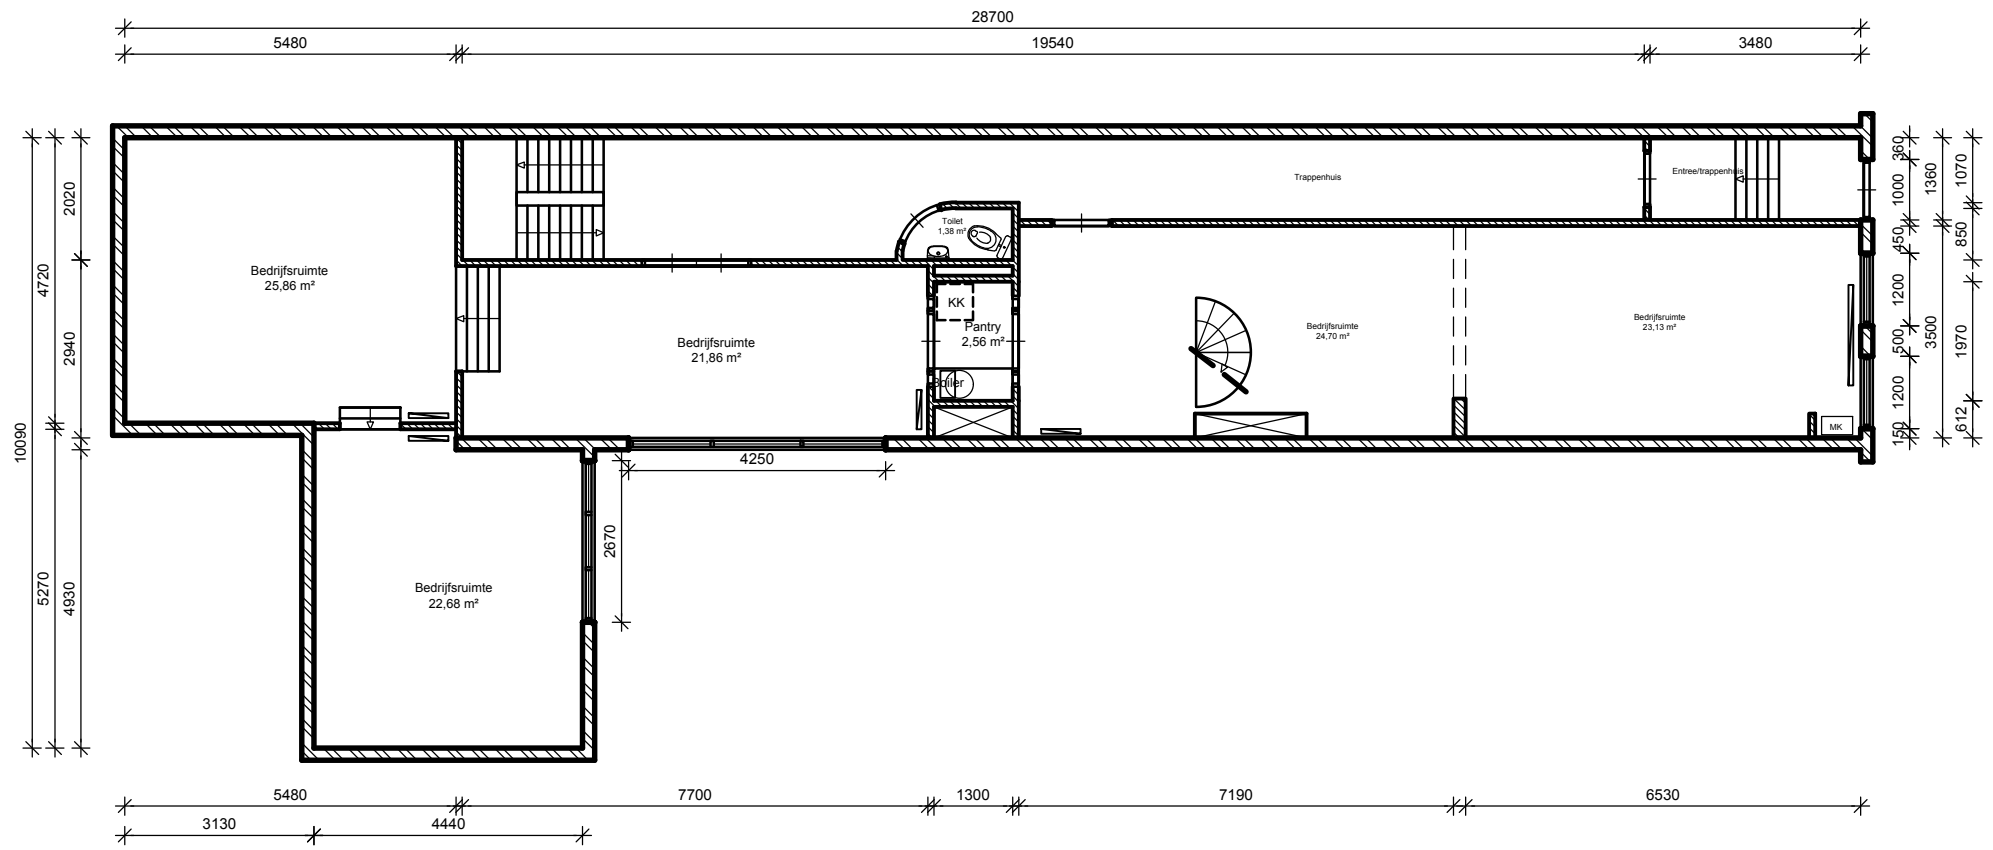

BEGANE GROND

Minimale afwijking in maatvoering is mogelijk.

BVO appartement 429,60 m²
 GBO woonfunctie 382,52 m²

AHAM Vastgoed		Sarphatistraat 370-A9 1018GW Amsterdam		3					
		Tekening nr.		2					
Adres: Singel 270-KELD 1016 AC Amsterdam		2000.1085.700.001		1					
		0 eerste uitgave		0					
		Wijz. Omschrijving							
		Formaat A4							
		Wijz. 0							
		Print dd							
		Datum 23-09-2013							
		Tekenaar PT							
		Contr.							
		Akk.							
		Schaal: 1 : 125							

Deze tekening is eigendom van AHAM Vastgoed en mag zonder schriftelijke toestemming niet worden gecopieerd, gereproduceerd, aan derden ter inzage of voor aanmaak ten behoeve van derden worden bezigd. Ook kunnen aan deze tekening geen rechten worden ontleend.

