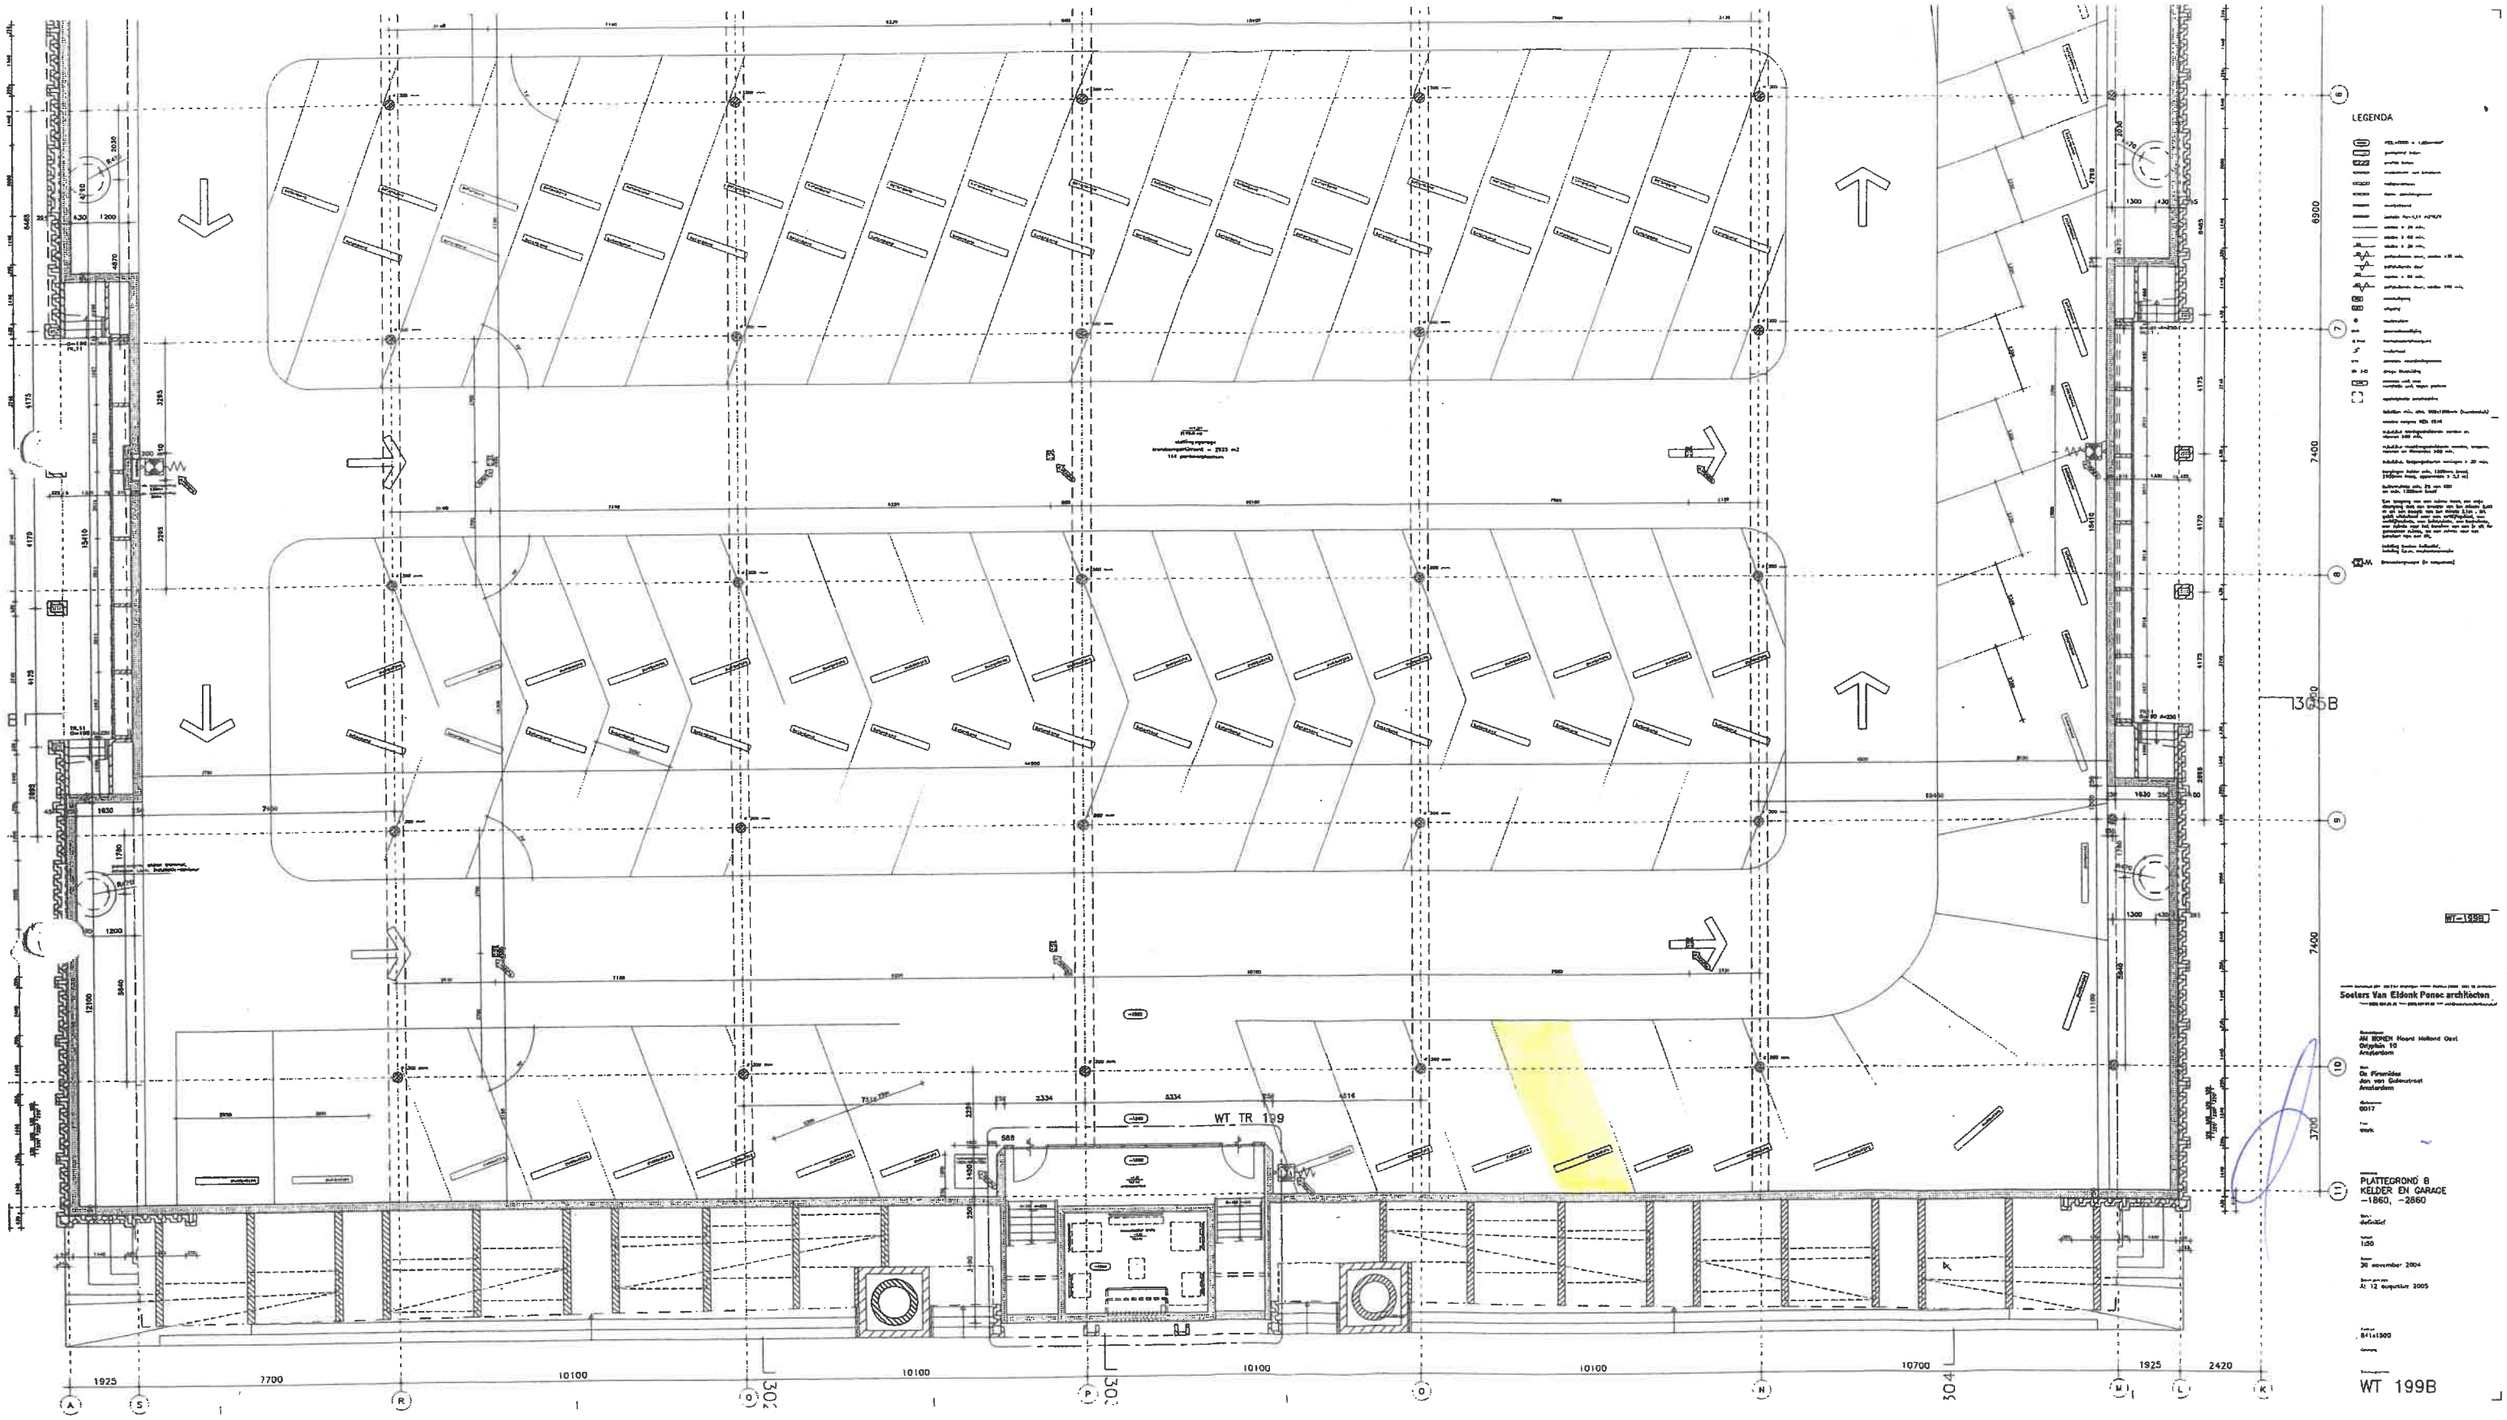
LEGENDA
WT TR 199
WT-199B
Soeters Van Eldonk Ponec architecten
AM BOREN Noord Holland Oost
Oslyplein 10
Amsterdam
De Firemiddes
Jan van Galenstraat
Amsterdam
0017
work
PLATTEGROND B
KELDER EN GARAGE
-1860, -2860
definitief
1:50
30 november 2004
Al 12 augustus 2005
8414:1500
WT 199B
1925
7700
10100
10100
10100
10100
10700
1925
2420
7400
7400
3700
6900
305B