


Vrijheidslaan 90-I

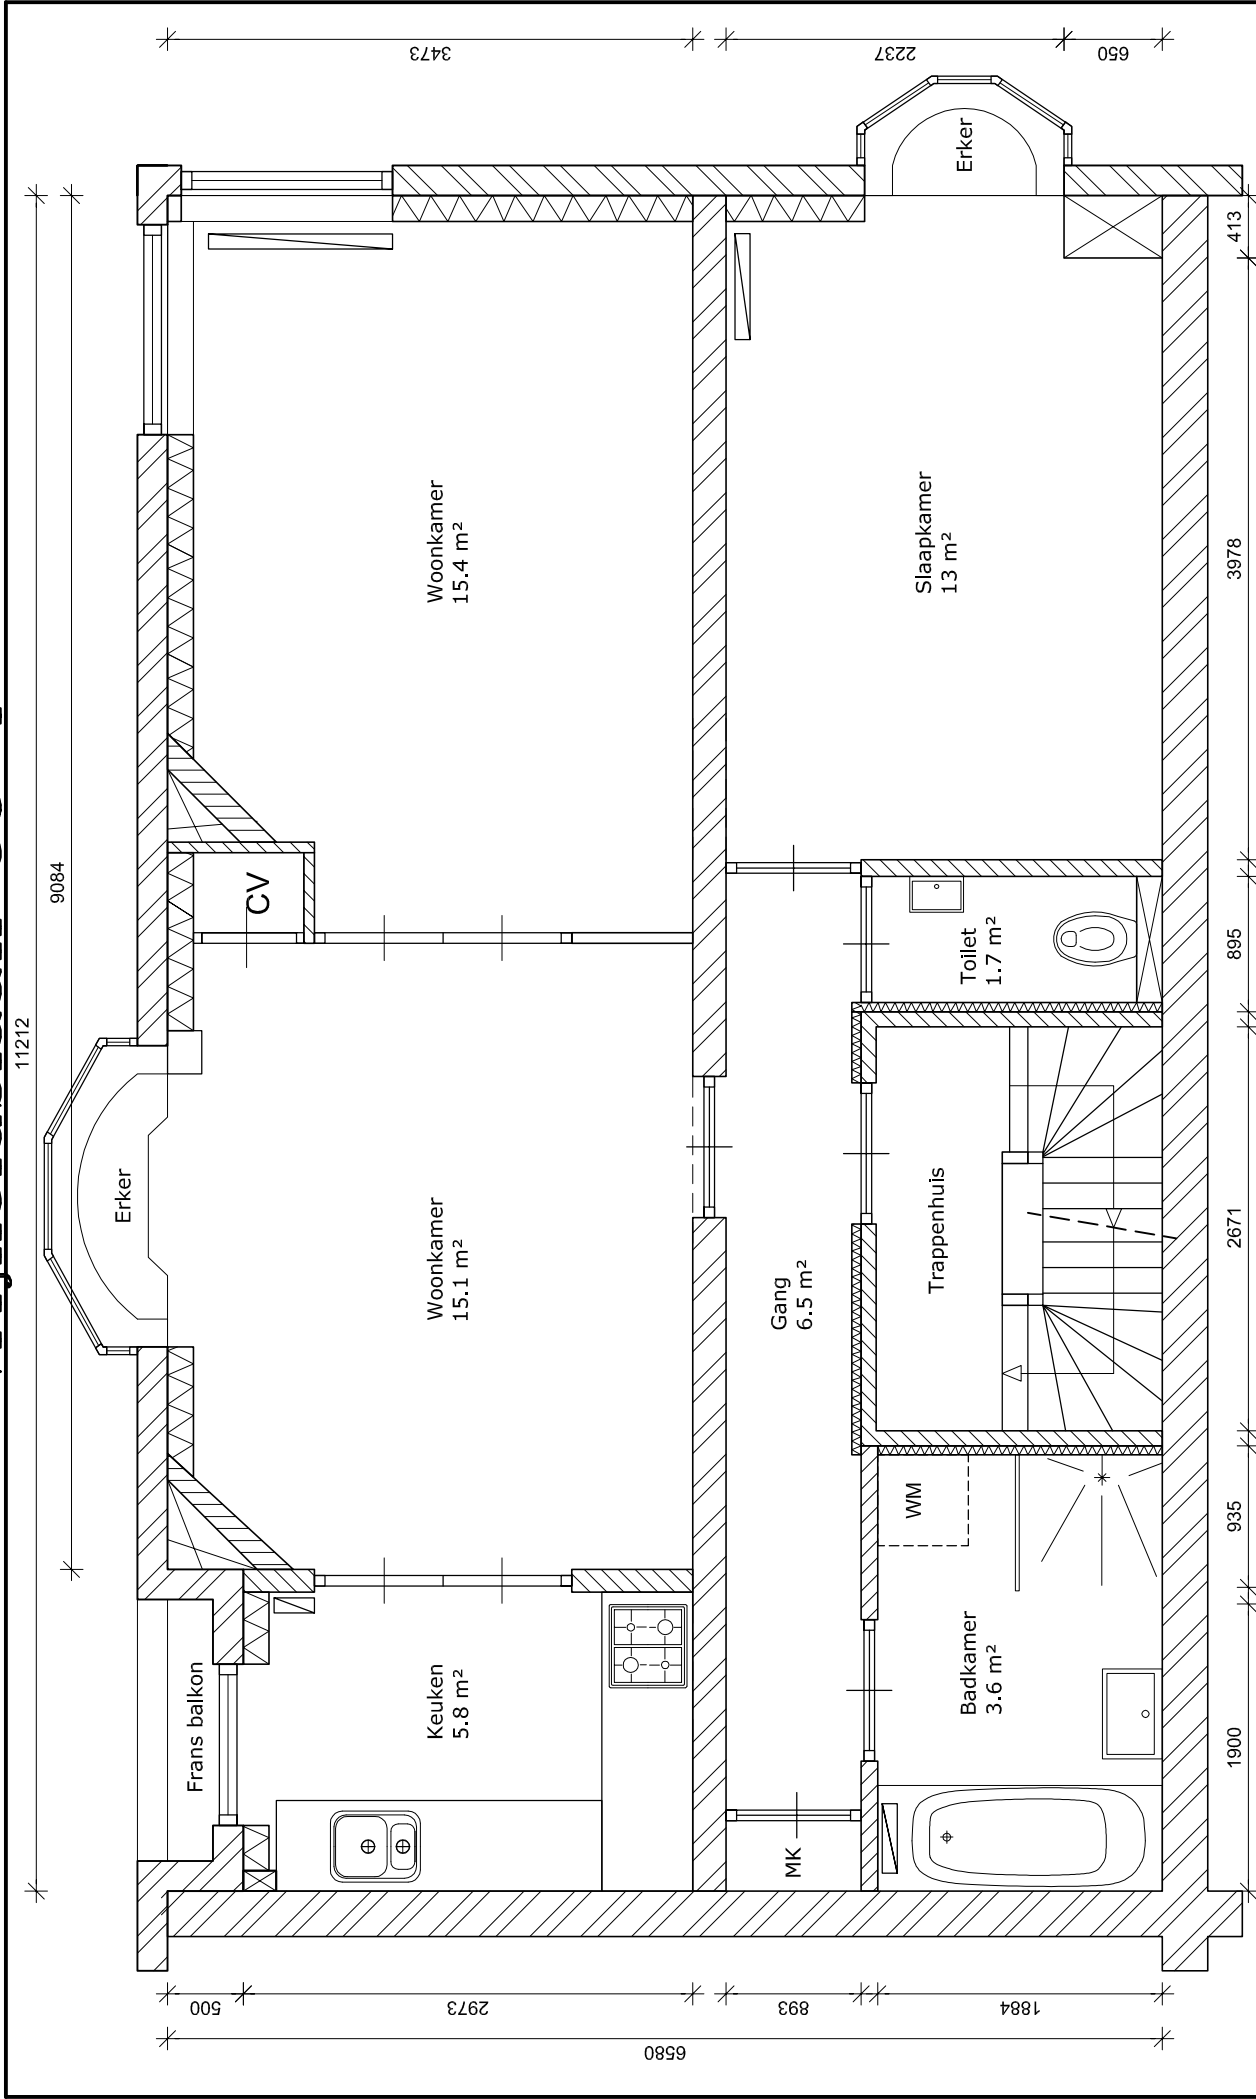

Minimale afwijking in maatvoering is mogelijk.

BVO appartement 80,81 m²
 GBO woonfunctie 63,50 m²
 Geen zolderkamer of berging

Adres: Vrijheidslaan 90-I
 1078PS Amsterdam

Amsterdamsche Huizenhandel en
 Administratiemaatschappij b.v.

Frederiksplein 47-49
 1017 XL Amsterdam

Tekening nr.	0	eerste uitgave
Wijz/Omschrijving	1	Wijz/Omschrijving
Formaat	A4	Formaat
Wijz.	0	Wijz.
Print dd		Print dd
Datum	03-12-2013	Datum
I.K.		I.K.
Tekenaar		Tekenaar
Conr.		Conr.
Alk.		Alk.
Schaal	1 : 50	Schaal



Deze tekening is eigendom van de b.v. Amsterdamsche huizenhandel en Administratiemaatschappij en mag zonder schriftelijke toestemming niet worden gepubliceerd, gereproduceerd, aan derden ter inzage of voor aankoop ten behoeve van derden worden gebruikt. Ook kunnen aan deze tekening geen rechten worden ontleend.