

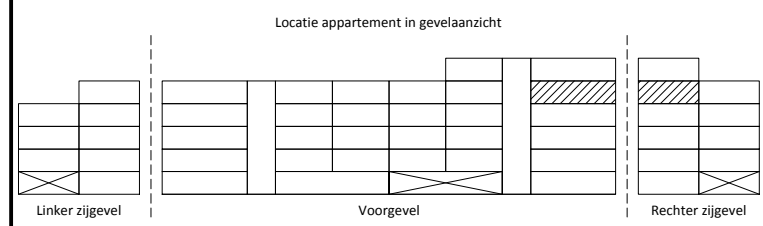


B. Merkelbachsingel 461 (Type E')

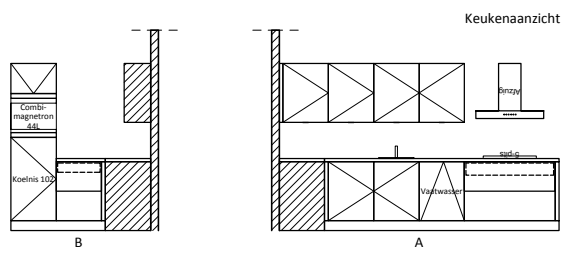

Berging 68 (Schaal 1:200):



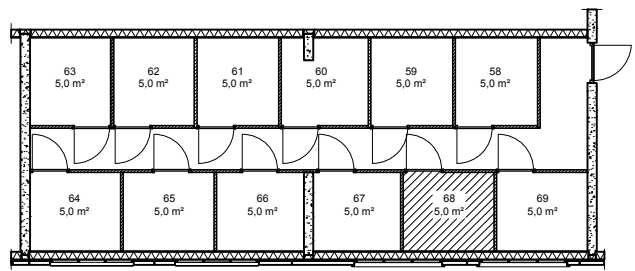


Behoort tot het gehuurde


Bouwnummer 33

Vierde etage


Hoogte tot plafond: 2600 mm
 BVO: 88,7 m²
 GBO: 76,8 m²

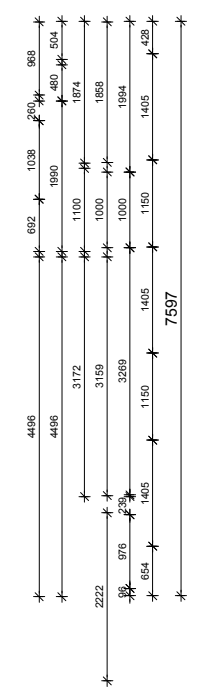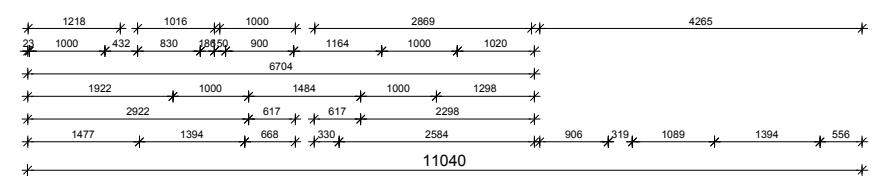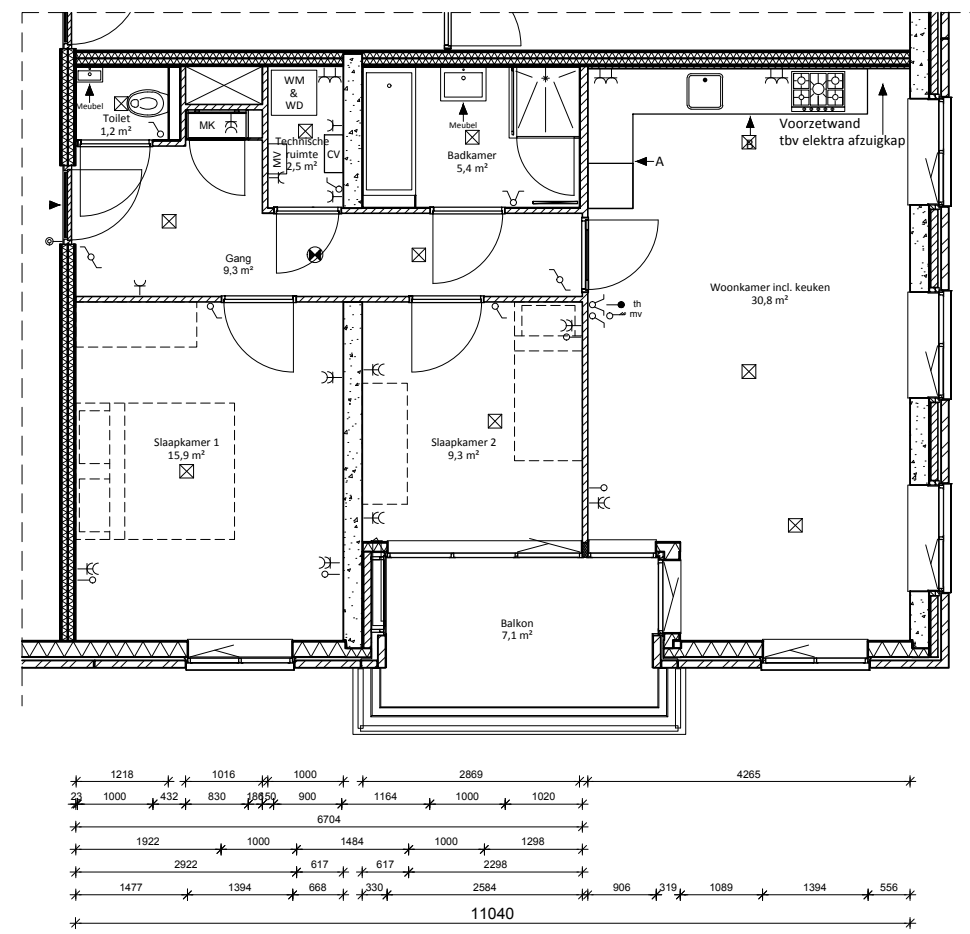

Parkeerplaats 78 (Schaal 1:500)

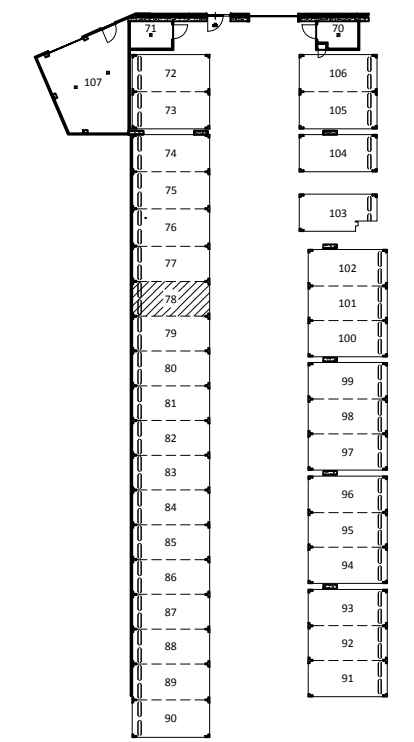

Behoort tot het gehuurde

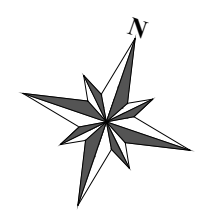

AHAM Vastgoed	Sarphatistraat 370-A9	3			
	1018 GW, AMSTERDAM	2	Derde uitgave	21-10-2016	M. O.
Adres: B. Merkelbachsingel 461 1022 KE, AMSTERDAM	Tekening nr.	1	Tweede uitgave	27-06-2016	M. N.
		0	Eerste uitgave		B. A. M.
		Wijz.	Omschrijving	Datum	Tekenaar
		Formaat	A3	Wijz.	0
		Print dd	21-10-2016	Schaal:	1 : 100
		Contr.		Akk.	

Deze tekening is eigendom van de b.v. AHAM Vastgoed en mag zonder schriftelijke toestemming niet worden gecopieerd, gereproduceerd, aan derden ter inzage of voor aanmaak ten behoeve van derden worden bezigd. Ook kunnen aan deze tekening geen rechten worden ontleend.

