



Moreelsestraat 13hs

Kelder

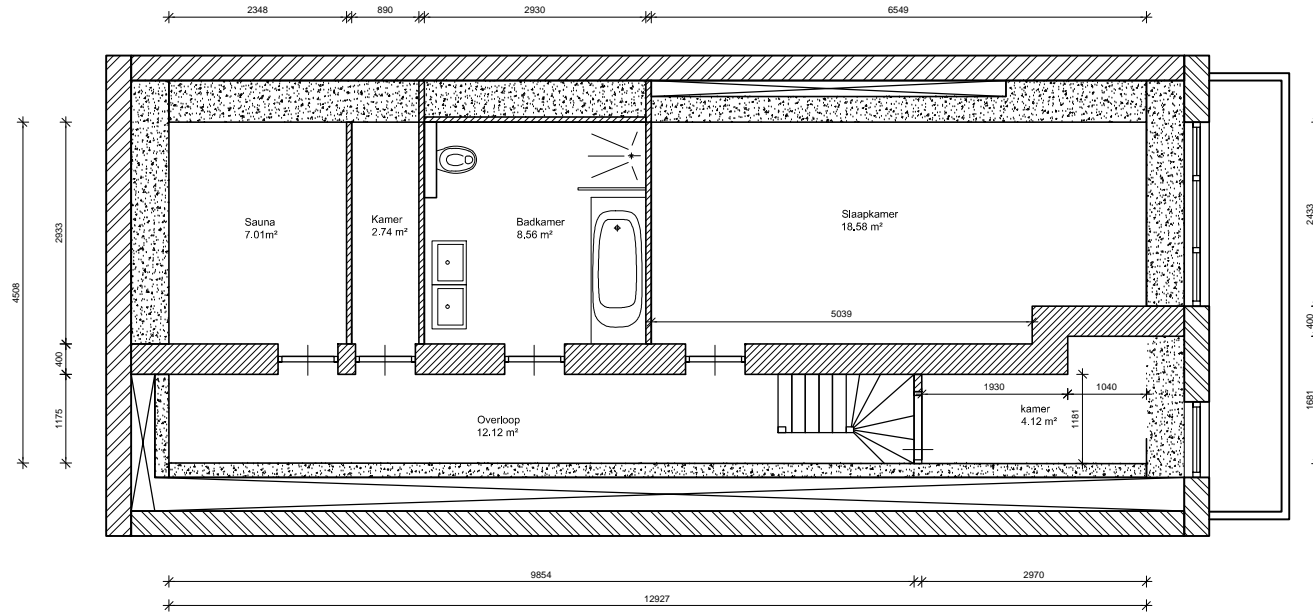

GO Kelder: 55.3 m²
BVO Kelder: 87.8 m²

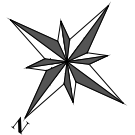


Amsterdamsche Huizenhandel en Administratiemaatschappij b.v.		Sarphatistraat 370-A9 1018 GW, AMSTERDAM		3					
Adres: Moreelsestraat 13hs 1017 BJ Amsterdam		Tekening nr.	2000.1060.400.001	2					
		Wijz/Omschrijving	0 eerste uitgave	1	Renovatie	22-7-14	D.C.		
		Formaat	A4	1		05-03-14	I.K.		
		Wijz.	0			Datum	Tekenaar	Contr.	Akk.
		Print dd	05-03-14			Schaal:	1 : 100		



Moreelsestraat 13hs

Begane grond

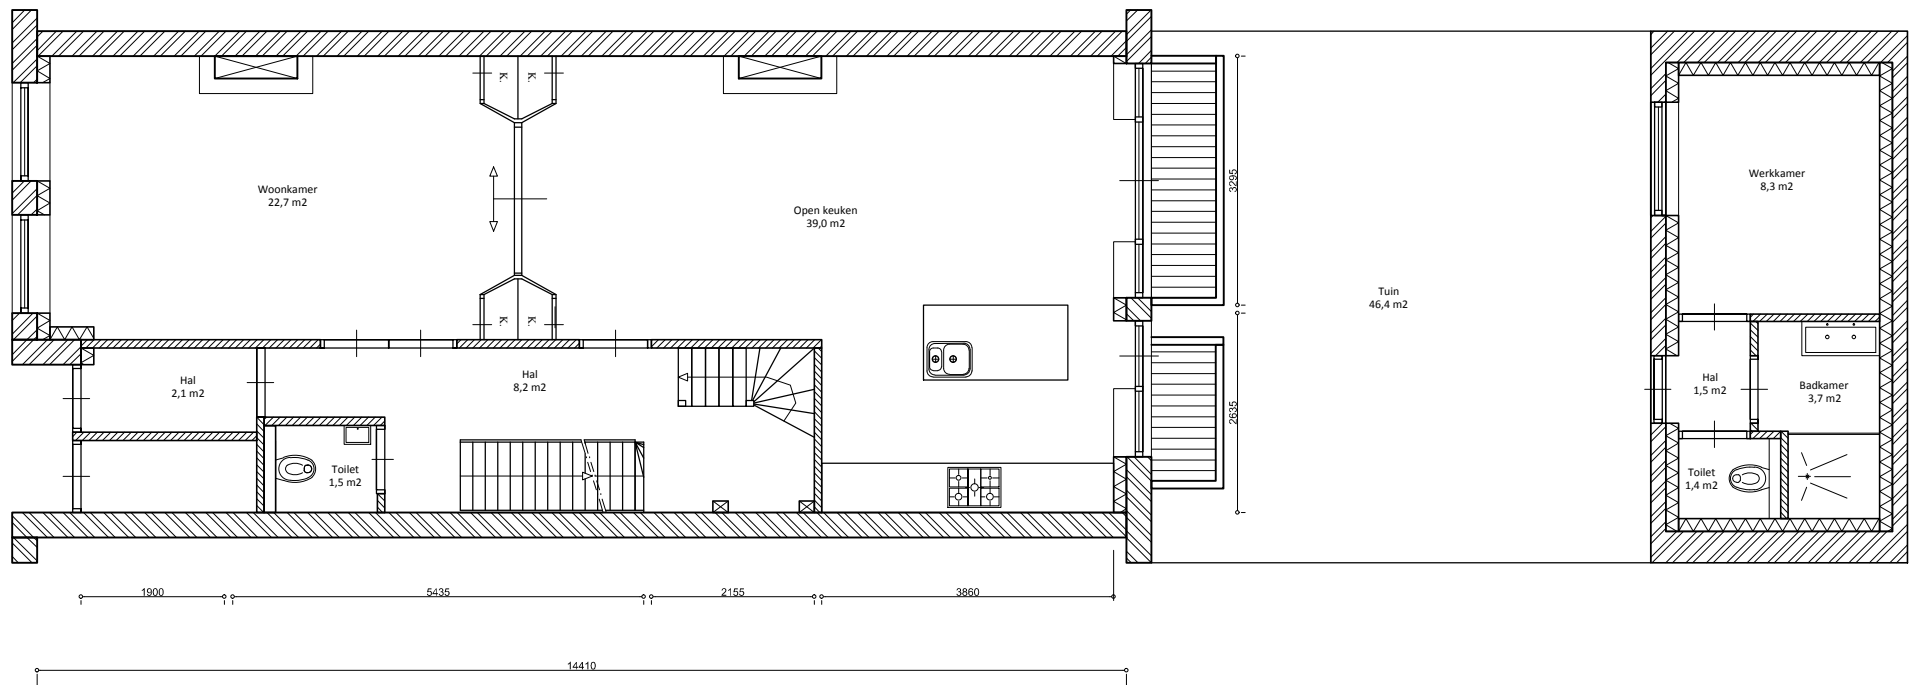


GO: 79.5 m² + 15 m²
 BVO hoofdgebouw: 93.6 m²
 BVO bijgebouw: 22.5 m²
 BVO niet overdekte
 gebouwgebonden buitenruimte: 46.4 m²

Amsterdamsche Huizenhandel en Administratiemaatschappij b.v.		Sarphatistraat 370-A9 1018 GW, AMSTERDAM		3						
Adres: Moreelsestraat 13hs 1017 BJ Amsterdam		Tekening nr. 39140.PG.TO		2						
				1						
				0	eerste uitgave	17-02-14	I.K.			
				Wijz.	Omschrijving	Datum	Tekenaar	Contr.	Akk.	
				Formaat	A4	Wijz.	0	Print dd	30-01-14	Schaal: 1 : 100

Moreelsestraat 13hs

Eerste verdieping

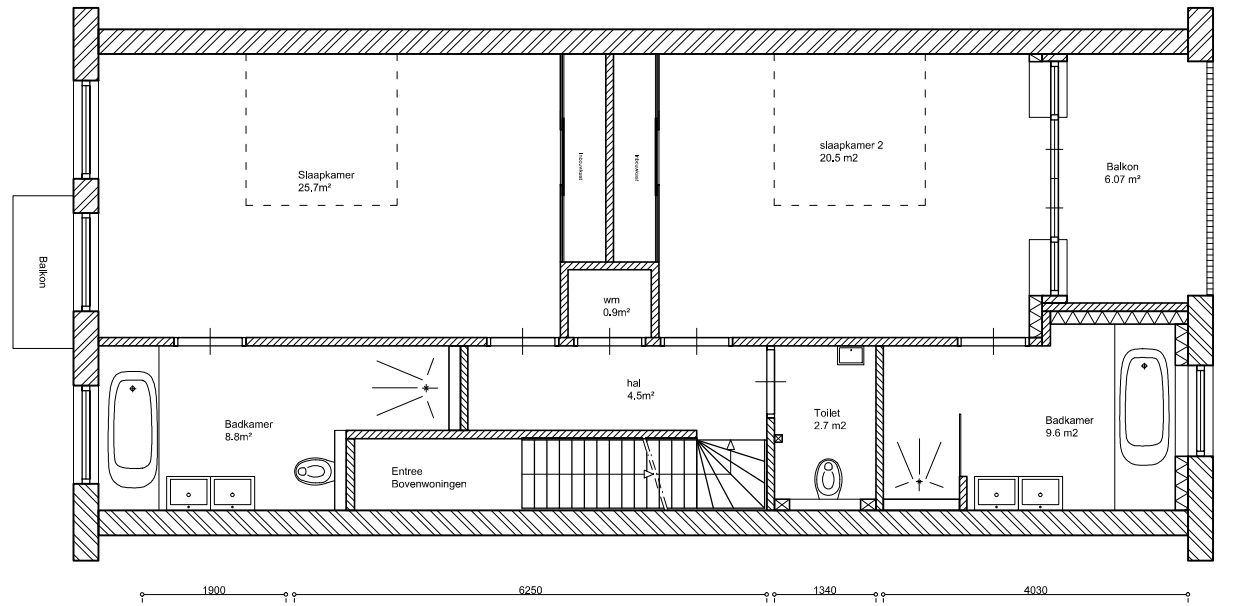

BVO: 95 m²
 BVO niet overdekte
 gebouwgebonde buitenruimte: 1.6 m²

Tuin 44.6m² Schuur 16.2m²

Amsterdamsche Huizenhandel en Administratiemaatschappij b.v.		Sarphatistraat 370-A9 1018 GW, AMSTERDAM		3					
Adres: Moreelsestraat 13hs 1017 BJ Amsterdam		Tekening nr.	39140.PG.TO	2					
				1					
				0	eerste uitgave	05-03-14	I.K.		
		Wijz.Omschrijving				Datum	Tekenaar	Contr.	Akk.
		Formaat	A4	Wijz.	0	Print dd	05-03-14	Schaal:	1 : 100

