


# Moreelsestraat 17hs

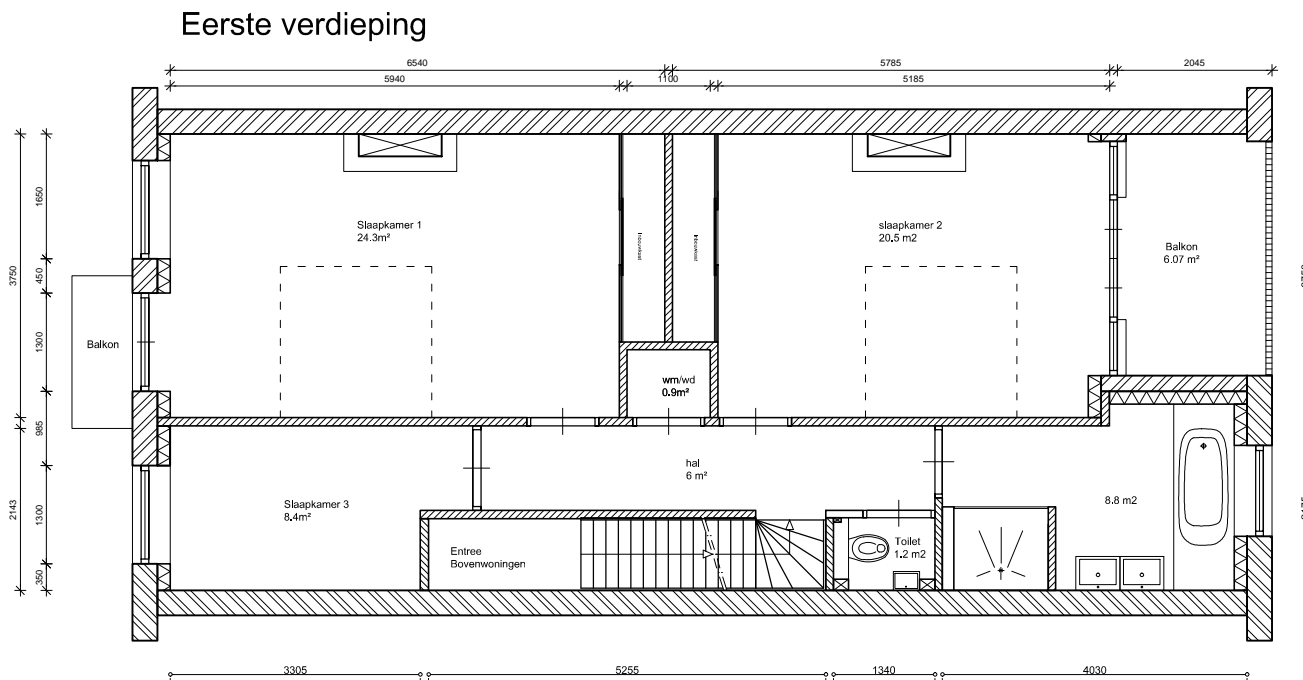

BVO: 88.7 m<sup>2</sup>  
 BVO niet overdekte  
 gebouwgebonde buitenruimte: 1.6 m<sup>2</sup>  
 BVO overdekte  
 gebouwgebonden buitenruimte: 5.3m<sup>2</sup>

<b>Amsterdamsche Huizenhandel en Administratiemaatschappij b.v.</b>		Frederiksplein 47-49 1017 XL Amsterdam		3					
Adres: Moreelsestraat 17hs 1017 BJ Amsterdam		Tekening nr. 39140.PG.TO		2					
				1					
				0	eerste uitgave	12-01-15	HvN		
					Wijz.Omschrijving	19-02-14	I.K.		
					Formaat A4				
					Wijz. 0	Print dd 19-02-14	Schaal: 1 : 100		
								Contr.	Akk.




b.v. Amsterdamsche Huizenhandel en Administratiemaatschappij

Deze tekening is eigendom van de b.v. Amsterdamsche huizenhandel en Administratiemaatschappij en mag zonder schriftelijke toestemming niet worden gecopieerd, gereproduceerd, aan derden ter inzage of voor aanmaak ten behoeve van derden worden gebezigd. Ook kunnen aan deze tekening geen rechten worden ontleend.

# Moreelsestraat 17hs

## Begane grond

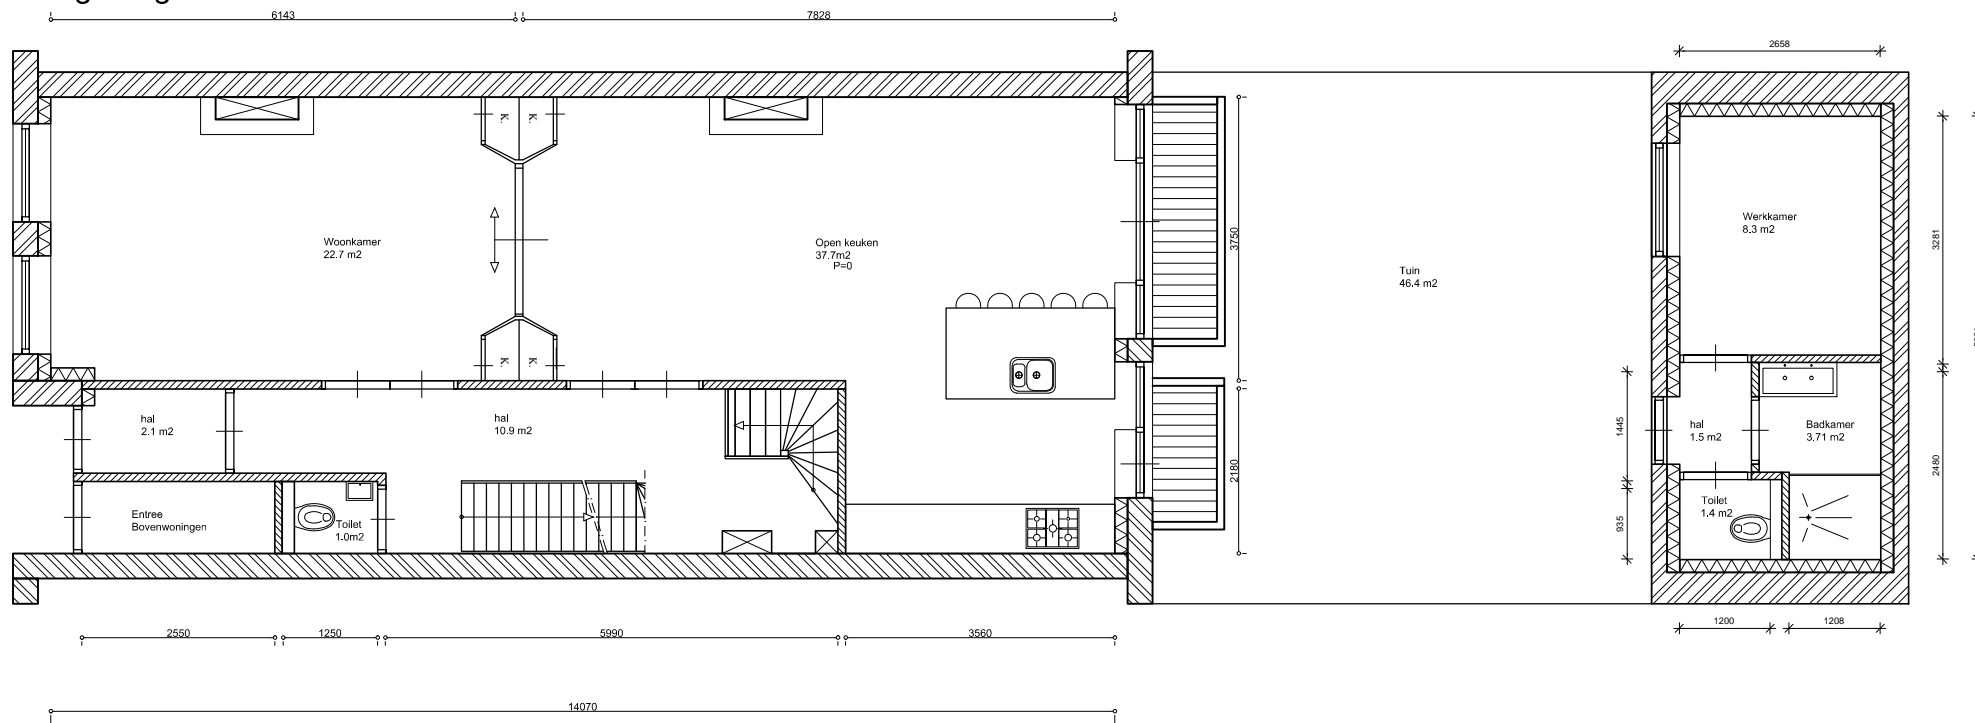

GO: 79.5 m<sup>2</sup> + 15 m<sup>2</sup>  
 BVO hoofdgebouw: 93.6 m<sup>2</sup>  
 BVO bijgebouw: 22.5 m<sup>2</sup>  
 BVO niet overdekte  
 gebouwgebonden buitenruimte: 46.4 m<sup>2</sup>




<b>Amsterdamsche Huizenhandel en Administratiemaatschappij b.v.</b>		Frederiksplein 47-49 1017 XL Amsterdam		3					
Adres: Moreelsestraat 17hs 1017 BJ Amsterdam		Tekening nr. 39140.PG.TO		2					
				1					
				0	eerste uitgave	12-01-15	HvN		
					Wijz.Omschrijving	19-02-14	I.K.		
					Formaat A4				
					Wijz. 0	Print dd 19-02-14	Schaal: 1 : 100		
								Contr.	Akk.



# Moreelsestraat 17hs

## Kelder

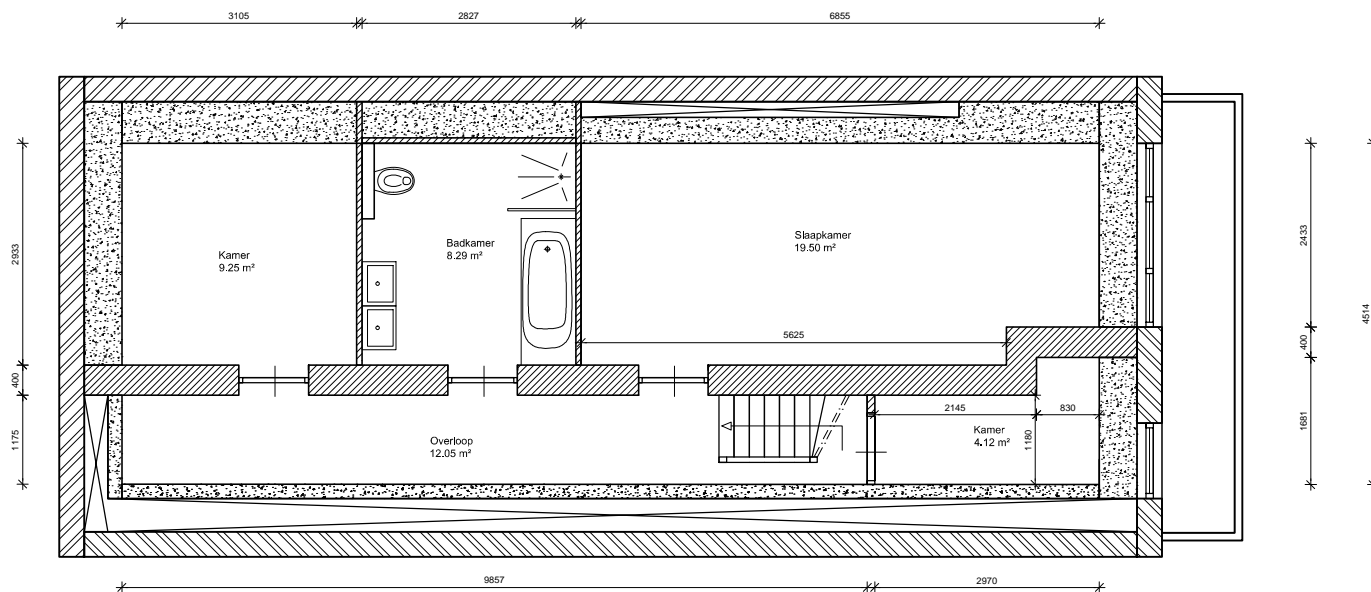

GO Kelder: 55.38 m<sup>2</sup>  
BVO Kelder: 87.8 m<sup>2</sup>

<b>Amsterdamsche Huizenhandel en Administratiemaatschappij b.v.</b>		Frederiksplein 47-49 1017 XL Amsterdam		3						
Adres: Moreelsestraat 17hs 1017 BJ Amsterdam		Tekening nr. 2000.1060.402.001		2	Renovatie	12-01-15	HvN			
				1	eerste uitgave	16-01-2014	I. K.			
				0						
				Wijz.	Omschrijving	Datum	Tekenaar	Contr.	Akk.	
				Formaat	A4	Wijz.	0	Print dd	16-01-14	Schaal: 1 : 100

