


NIERSTRAAT 53 II

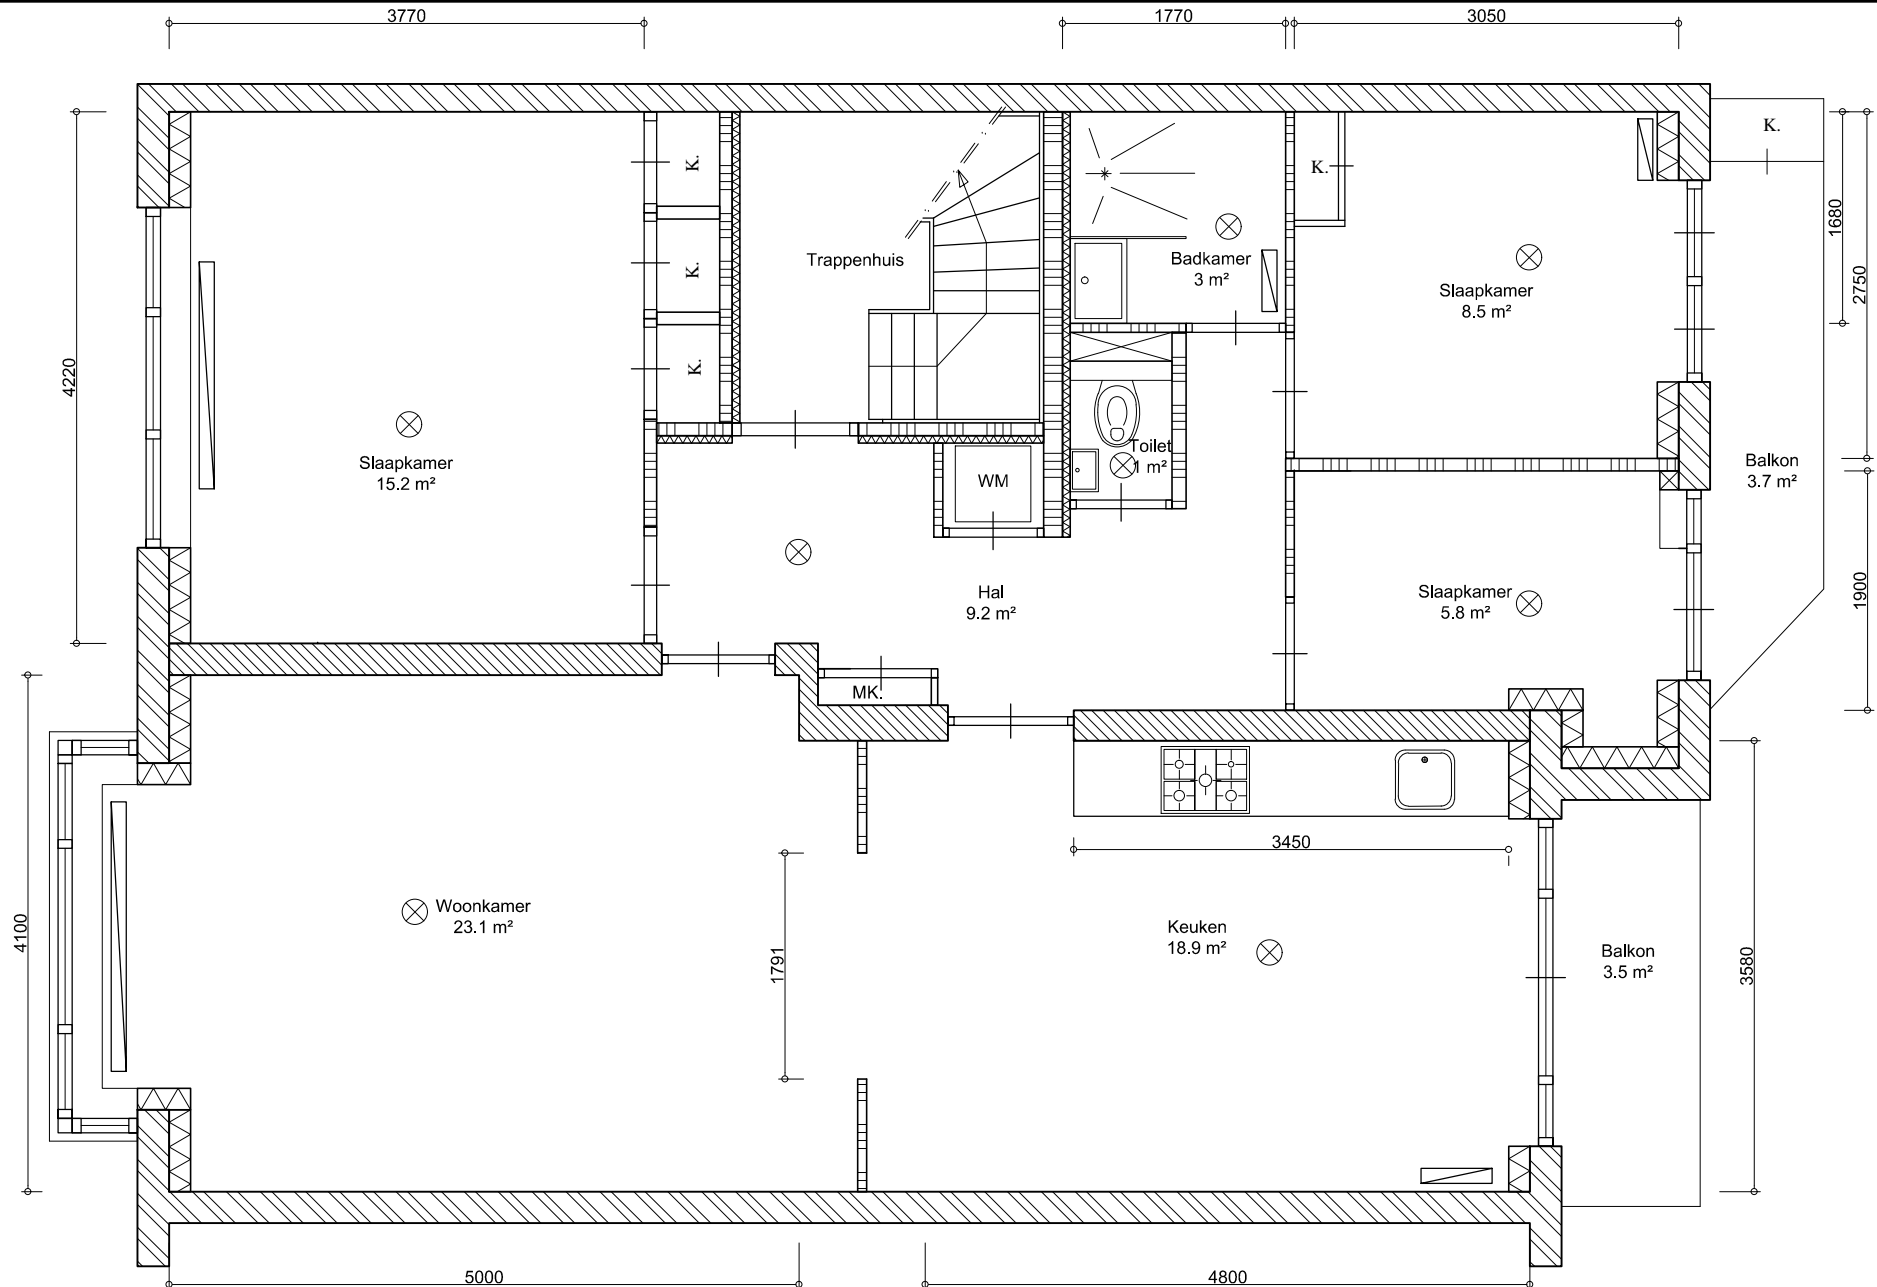

zolderkamer: 9,52 m²
 BVO appartement 101,15 m²
 GBO woonfunctie 86,9 m²

Amsterdamsche Huizenhandel en Administratiemaatschappij b.v.		Frederiksplein 47-49 1017 XL Amsterdam		3															
Adres: Nierstraat 53 II 1078 VJ Amsterdam		Tekening nr. 2000.1035.402.002		2															
		0 eerste uitgave		1															
		Wijz./Omschrijving																	
		Formaat A4		Wijz.	0	Print dd	30-04-14	Schaal:	1 : 60										

Deze tekening is eigendom van de b.v. Amsterdamsche huizenhandel en Administratiemaatschappij en mag zonder schriftelijke toestemming niet worden gecopieerd, gereproduceerd, aan derden ter inzage of voor aanmaak ten behoeve van derden worden gebezigd. Ook kunnen aan deze tekening geen rechten worden ontleend.

