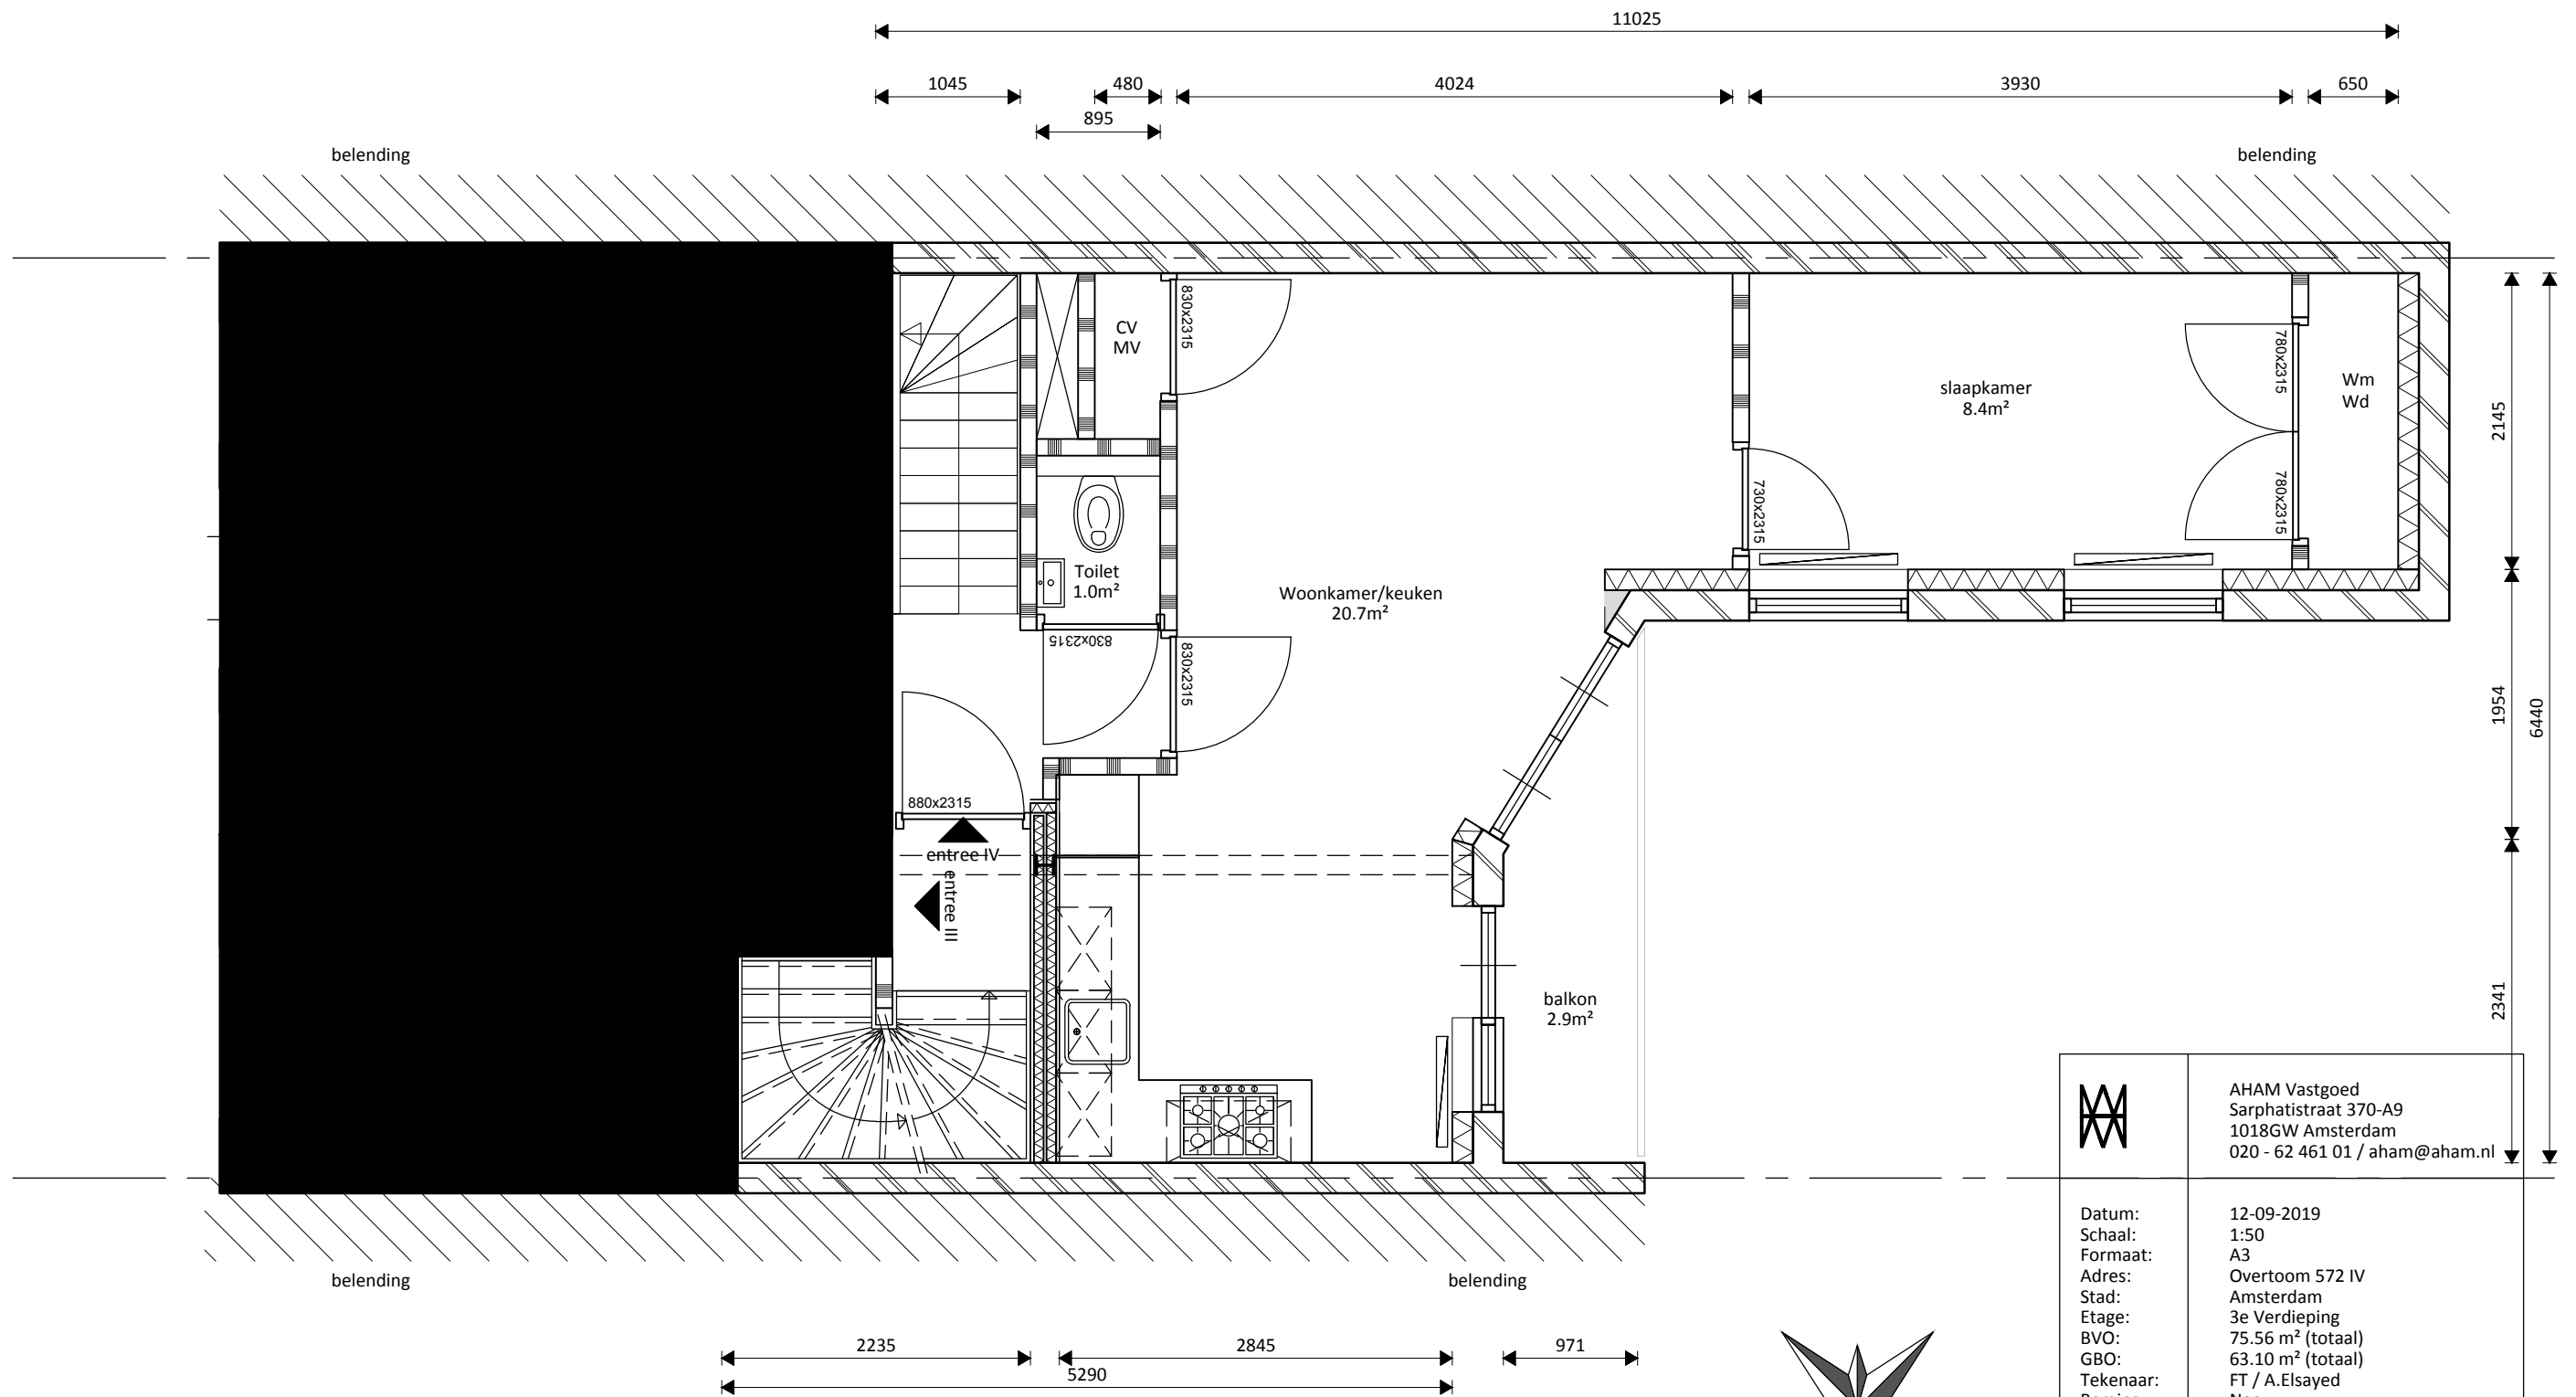

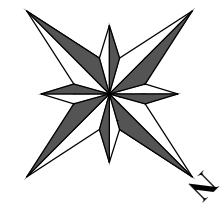




Overtoom 572 IV




	AHAM Vastgoed Sarphatistraat 370-A9 1018GW Amsterdam 020 - 62 461 01 / aham@aham.nl
	Datum: 12-09-2019 Schaal: 1:50 Formaat: A3 Adres: Overtoom 572 IV Stad: Amsterdam Etage: 3e Verdieping BVO: 75.56 m² (totaal) GBO: 63.10 m² (totaal) Tekenaar: FT / A.Elsayed Berging: Nee
Aan deze tekening kunnen geen rechten worden ontleend. Alle maten zijn onder voorbehoud.	



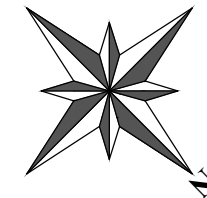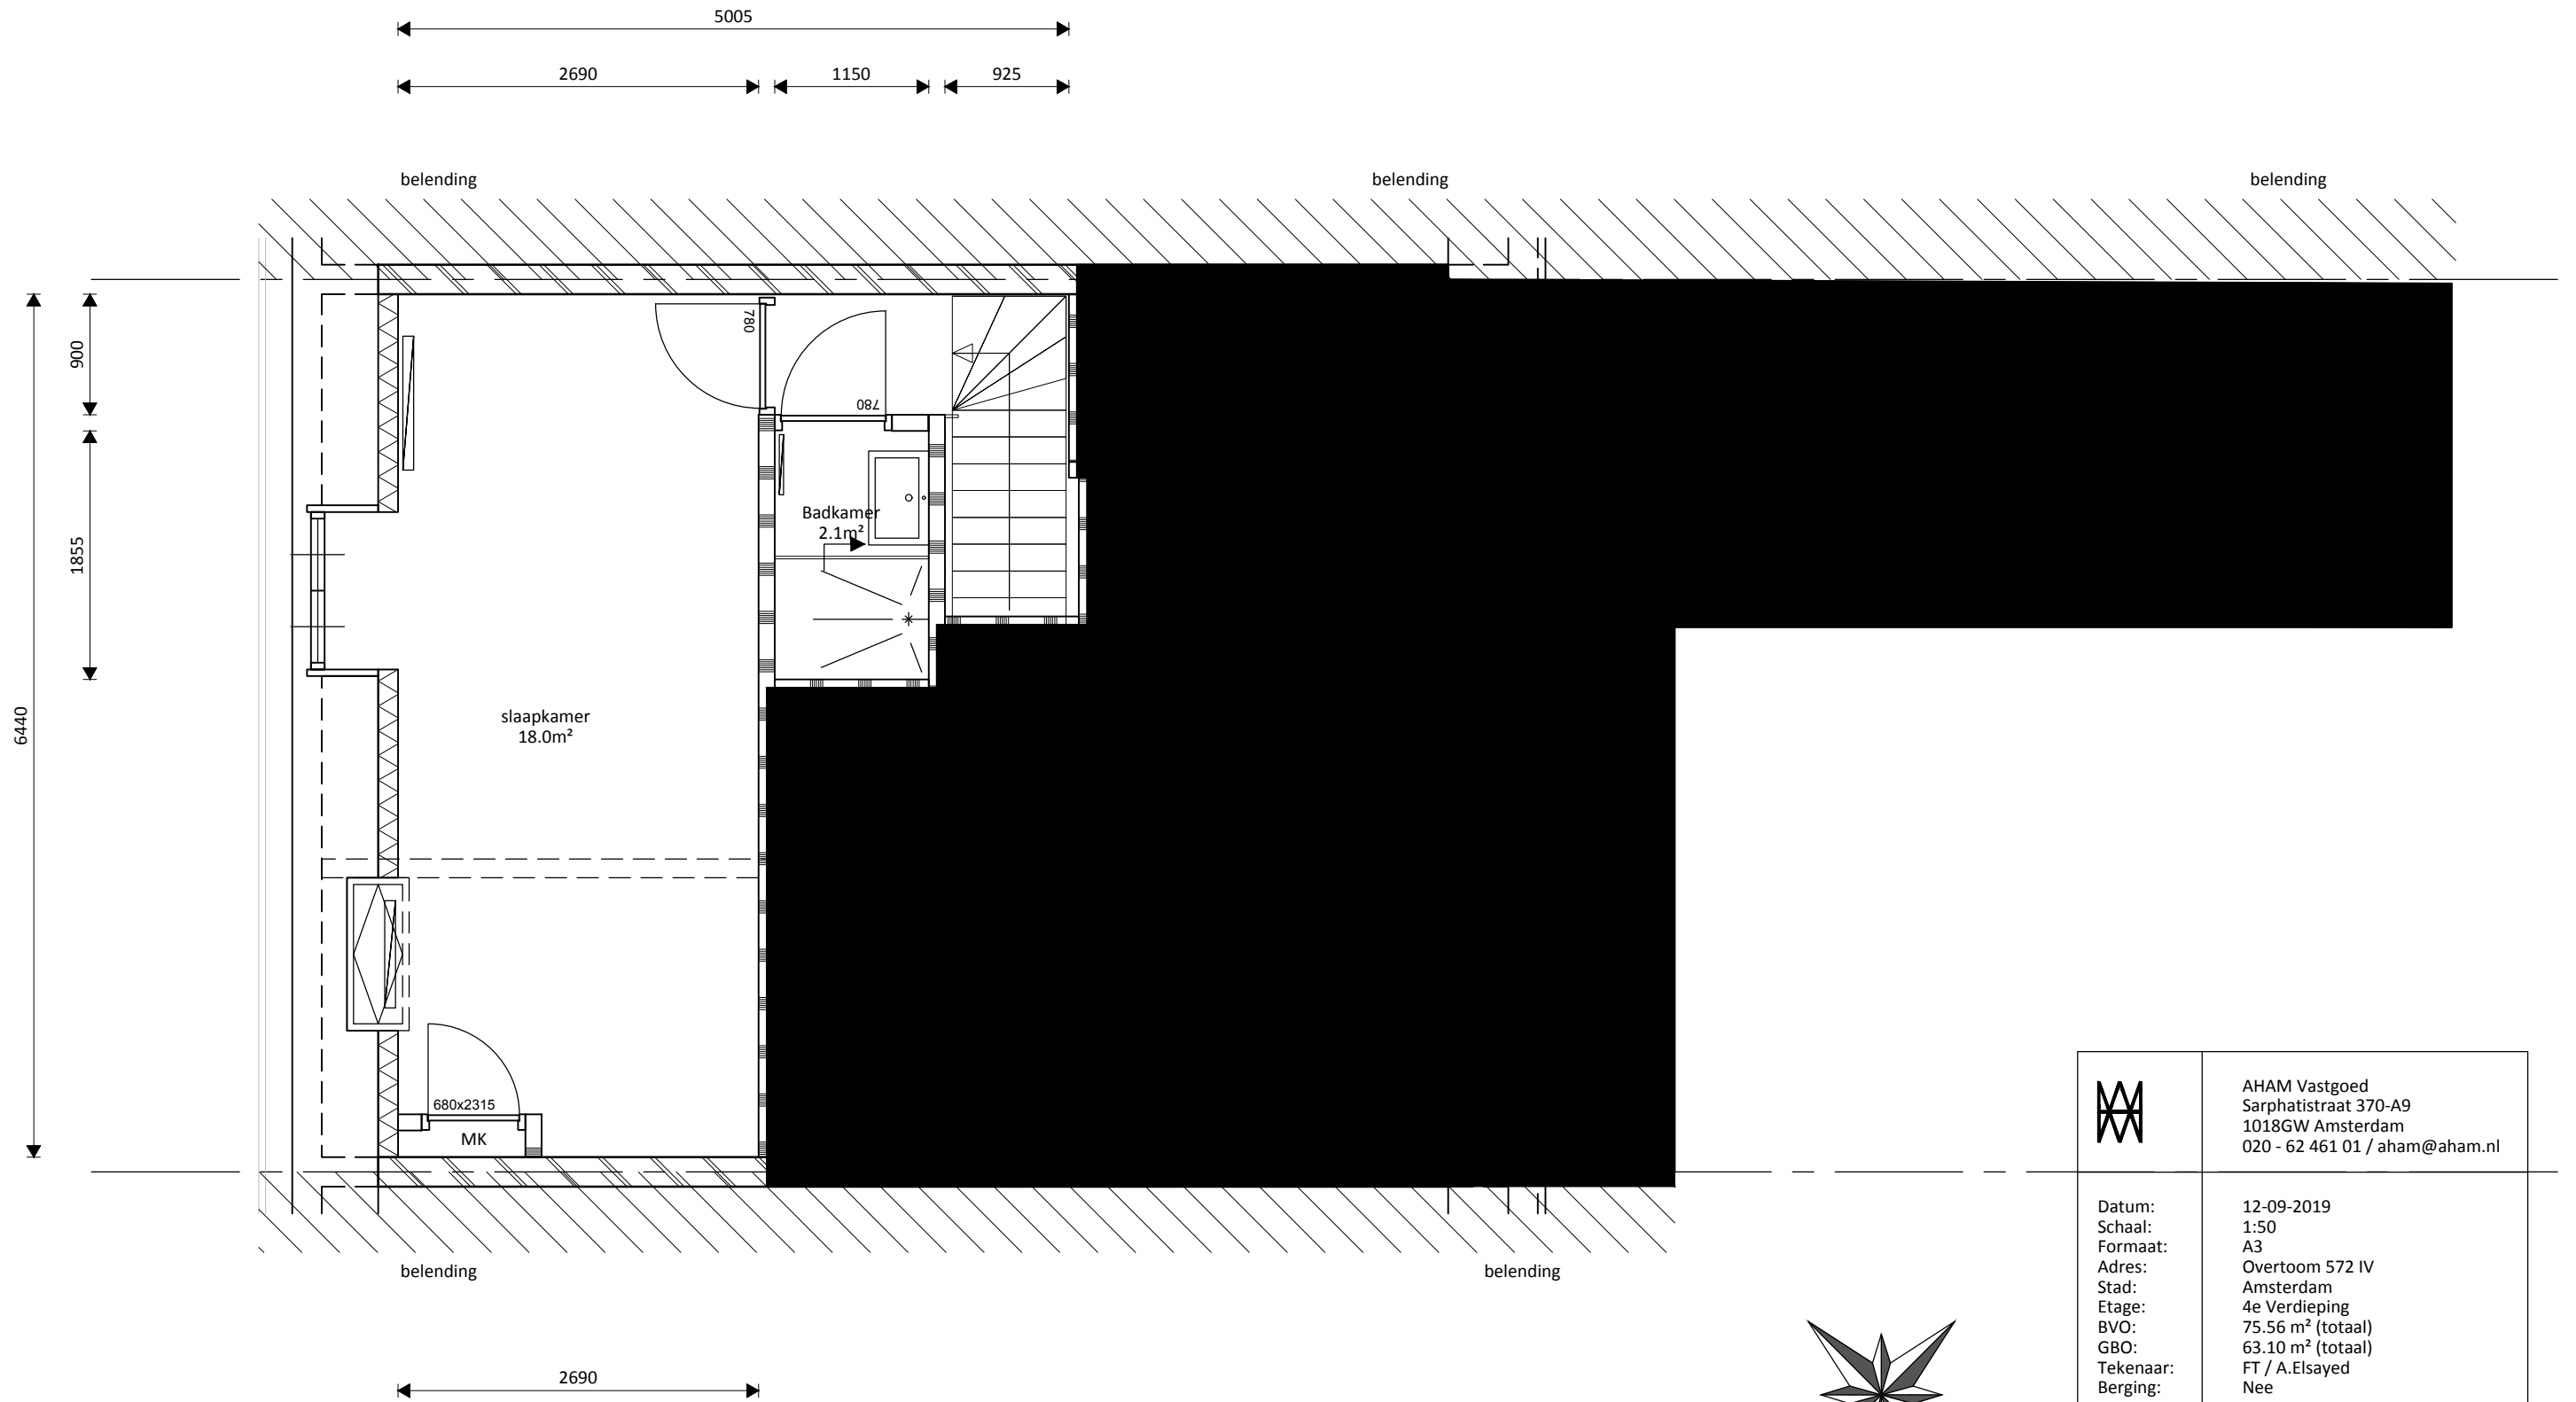Overtoom 572 IV



	AHAM Vastgoed Sarphatistraat 370-A9 1018GW Amsterdam 020 - 62 461 01 / aham@aham.nl
Datum: Schaal: Formaat: Adres: Stad: Etage: BVO: GBO: Tekaenaar: Berging:	12-09-2019 1:50 A3 Overtoom 572 IV Amsterdam 4e Verdieping 75.56 m² (totaal) 63.10 m² (totaal) FT / A.Elsayed Nee
Aan deze tekening kunnen geen rechten worden ontleend. Alle maten zijn onder voorbehoud.	