


# Melkdistelstraat 22-94 / Akkerdistelstraat 21 & 23

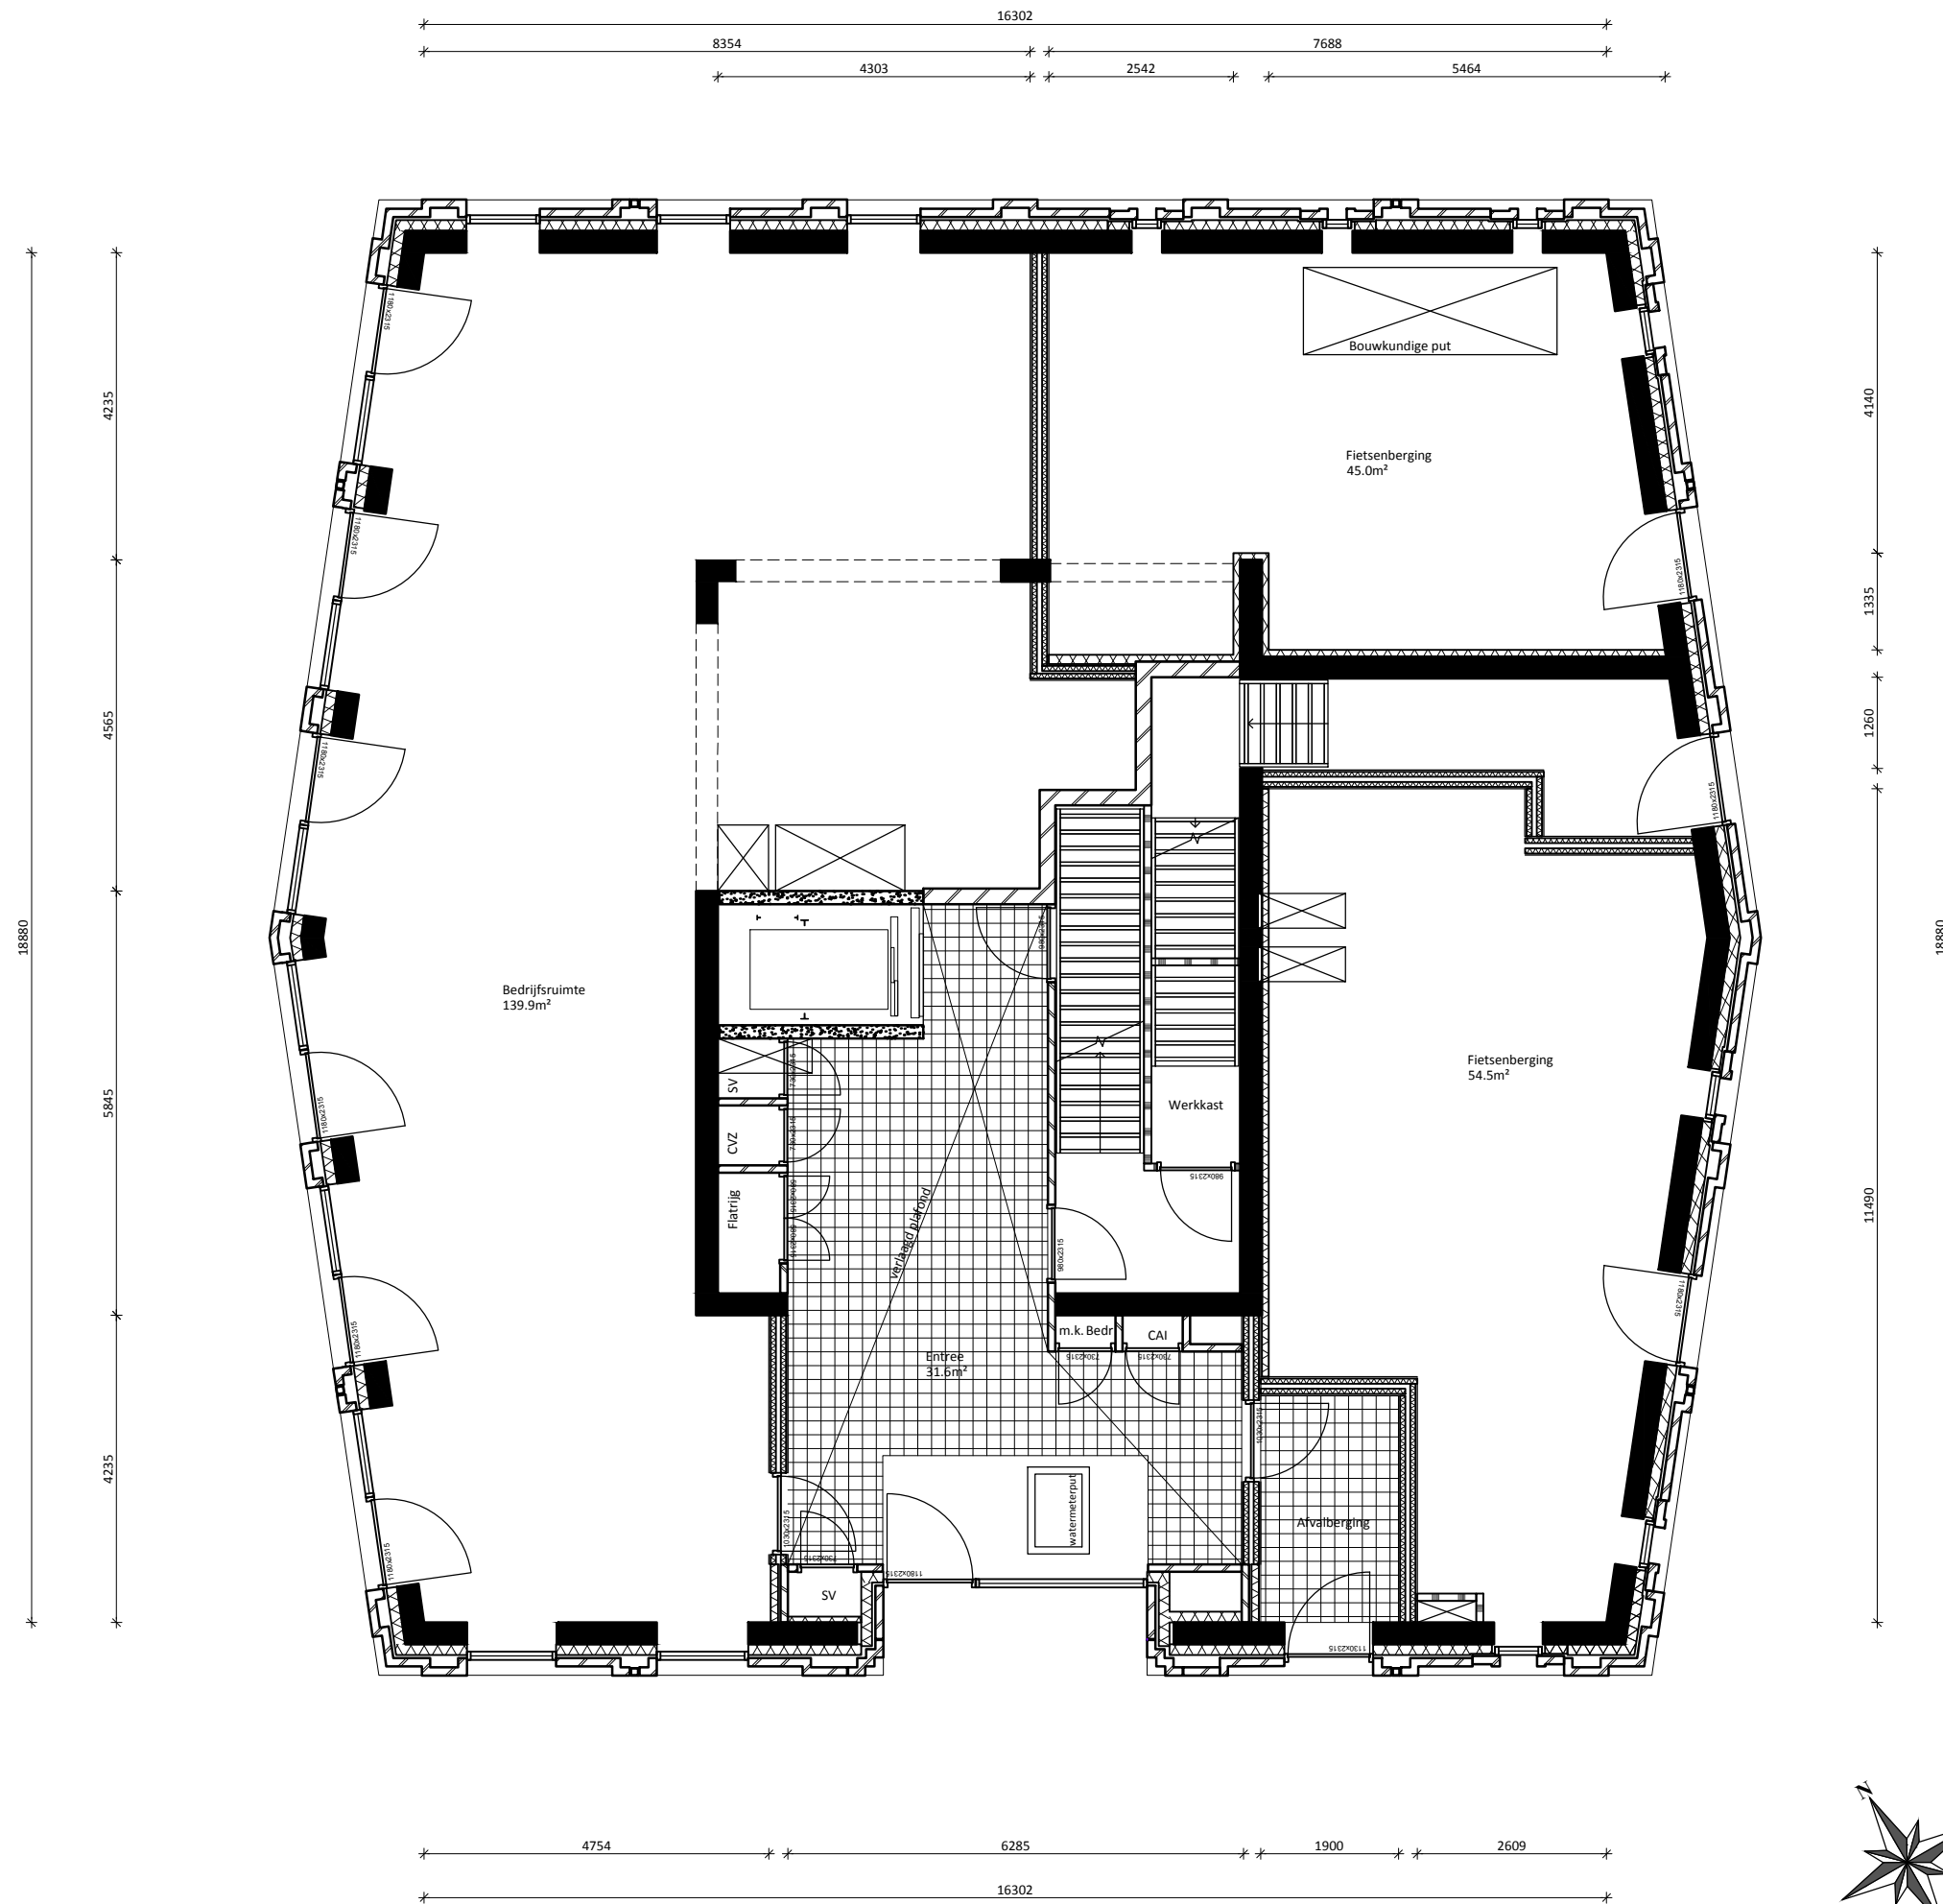

	<p>AHAM Vastgoed Sarphatistraat 370-A9 1018GW Amsterdam 020 - 62 461 01 / aham@aham.nl</p>
<p>Datum: Schaal: Formaat: Adres: Stad: Etage: BVO: GBO: Tekenaar: Berging:</p>	<p>10-10-2019 1:100 A3 Melk/Akker distelstraat22-94/21&amp;23 Amsterdam Begane grond 383.06 m<sup>2</sup> 342.23 m<sup>2</sup> A.Elsayed Nee</p>
<p>Aan deze tekening kunnen geen rechten worden ontleend. Alle maten zijn onder voorbehoud.</p>	

