
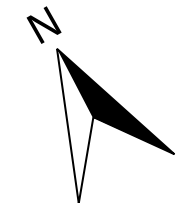
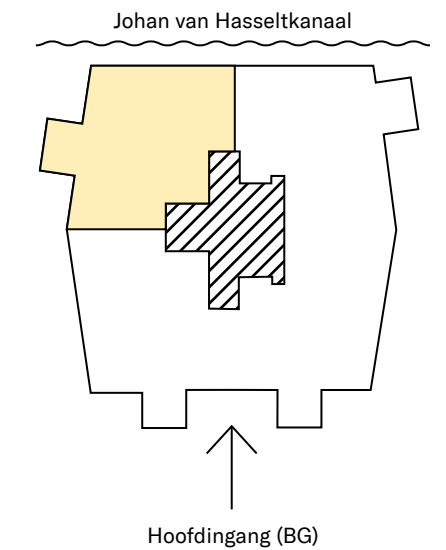
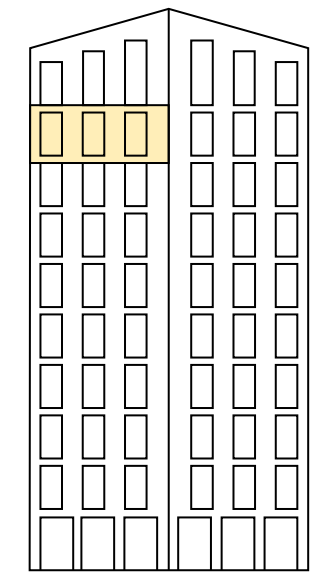


Loodstoren

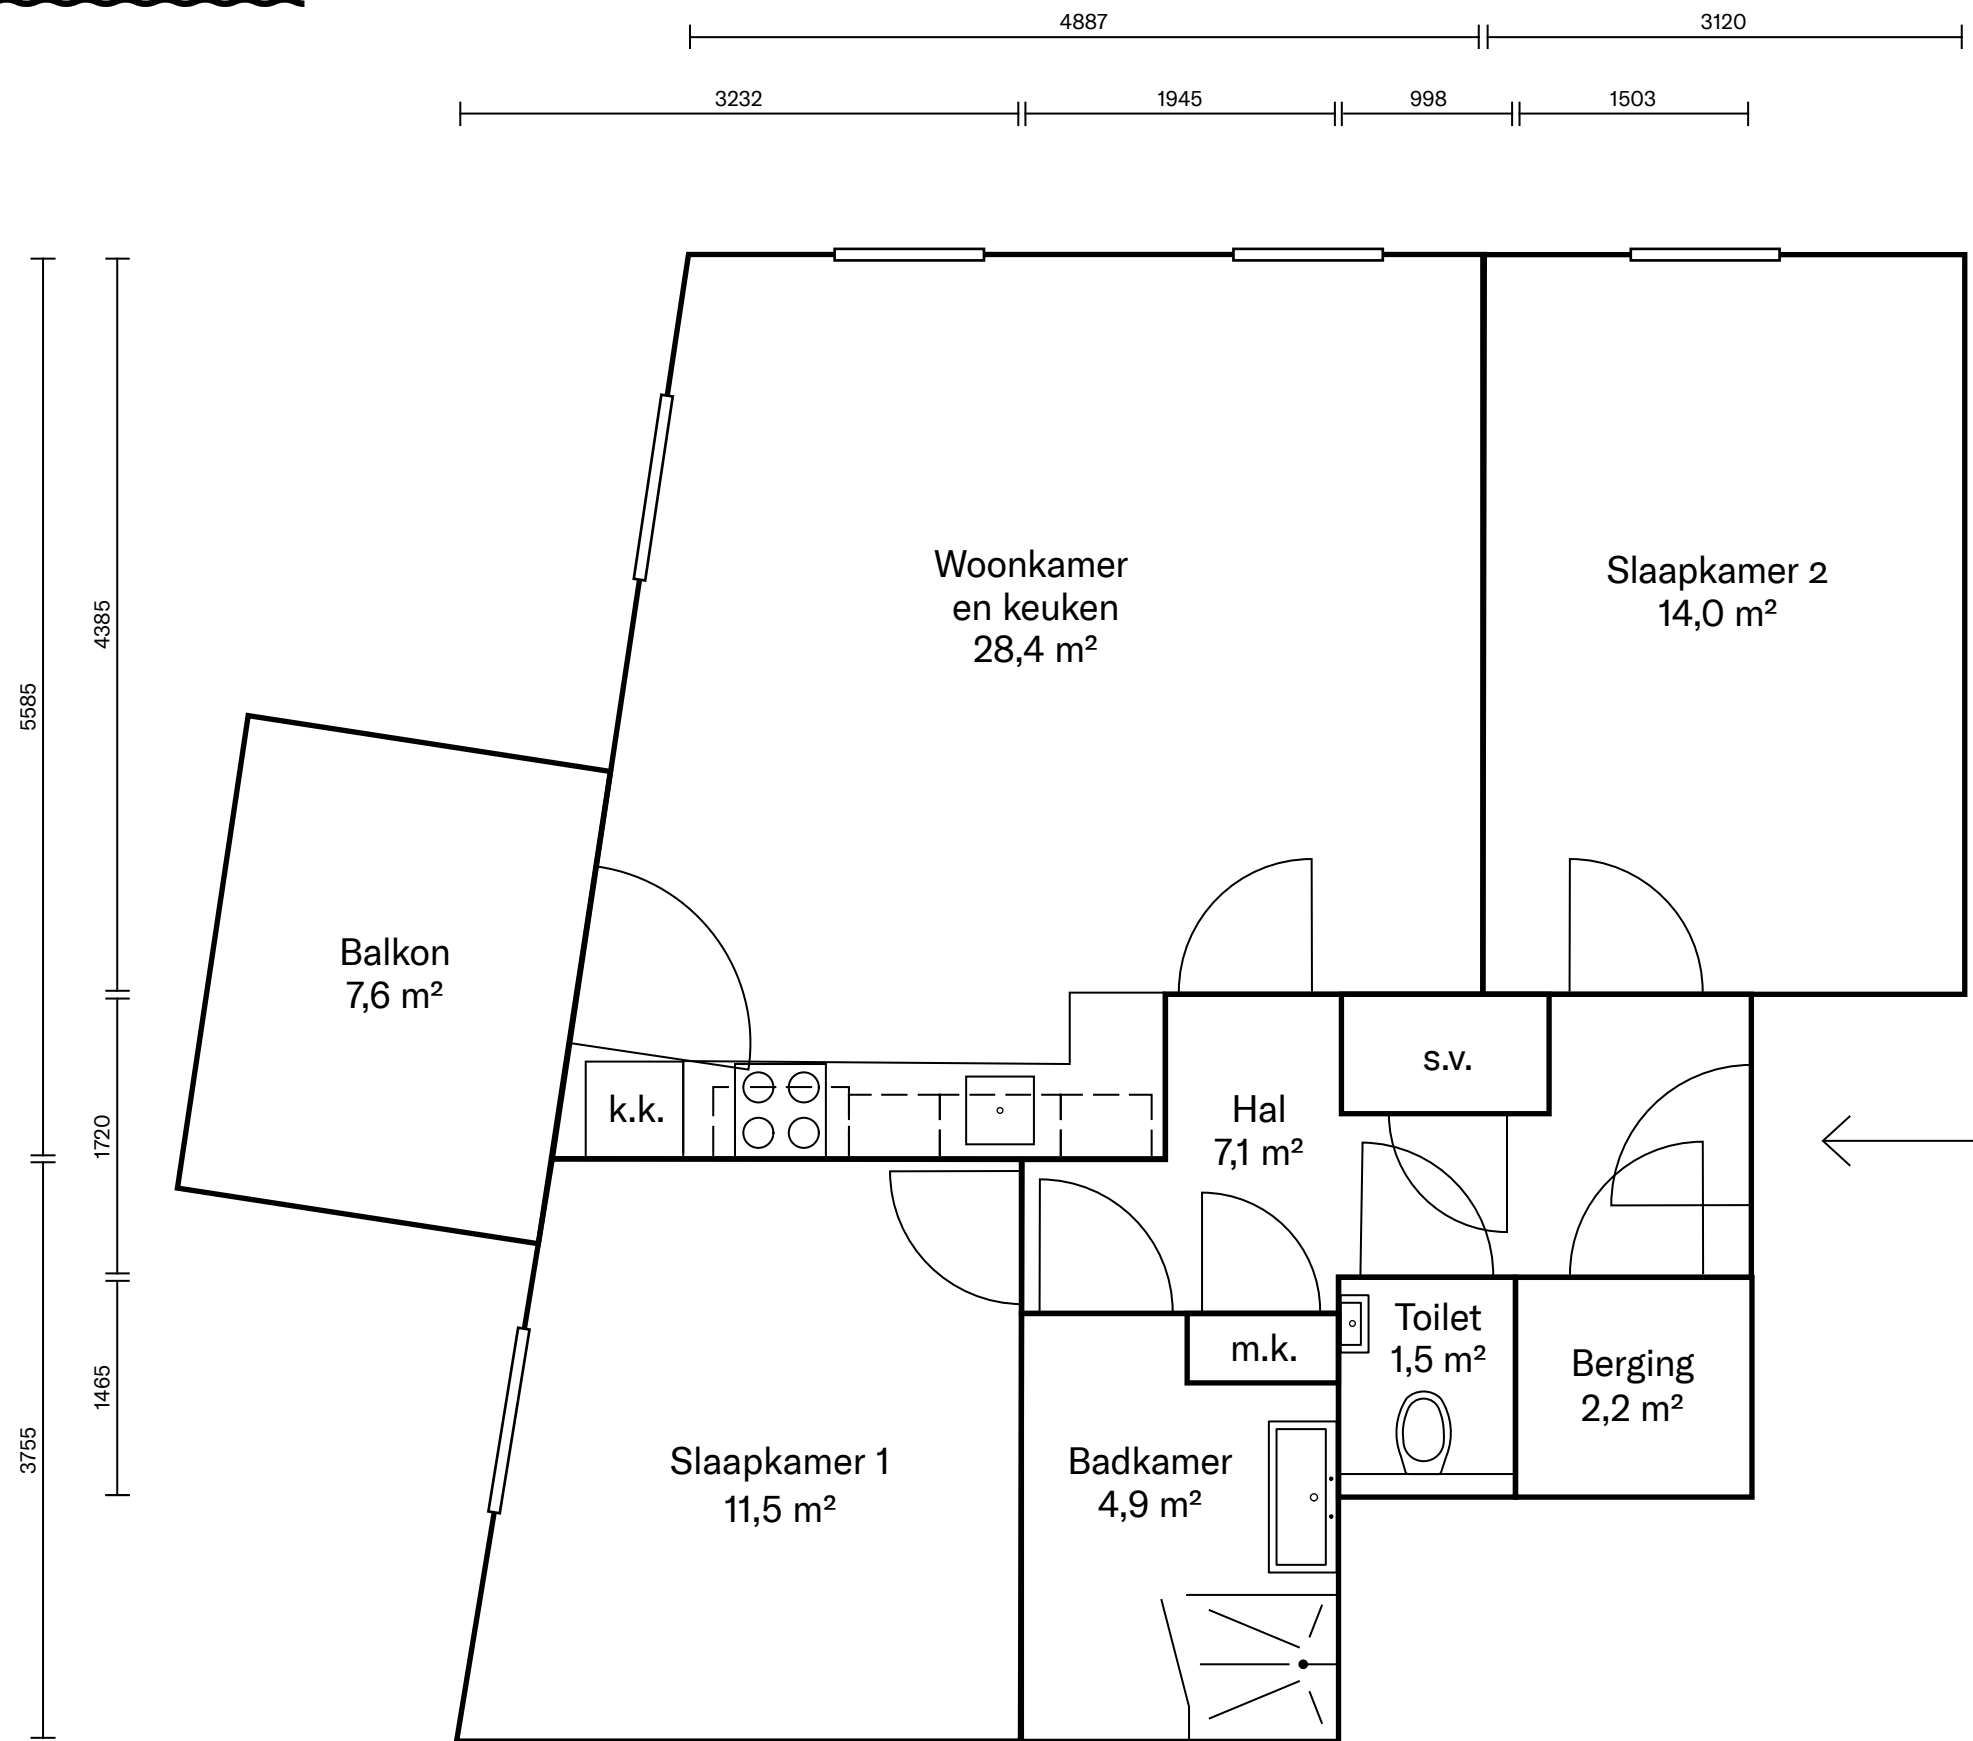

Verhuurder: AHAM Vastgoed
Sarphatistraat 370-A9
1018 GW Amsterdam
020 62 461 01 / aham@aham.nl

Locatie: Melkdistelstraat 78, Amsterdam
Etage: 8e verdieping, noordzijde

Aan deze tekening kunnen geen rechten worden ontleend. Alle maten zijn onder voorbehoud.