
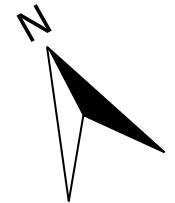
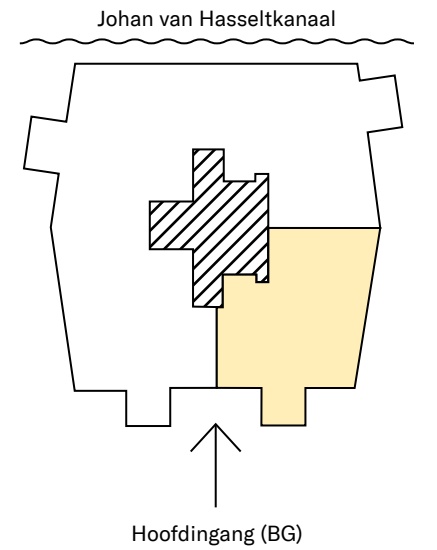
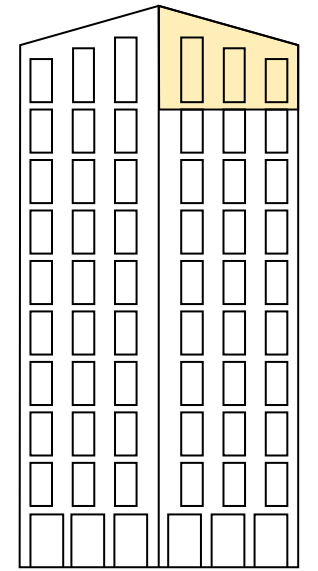


# Loodstoren

9e verdieping

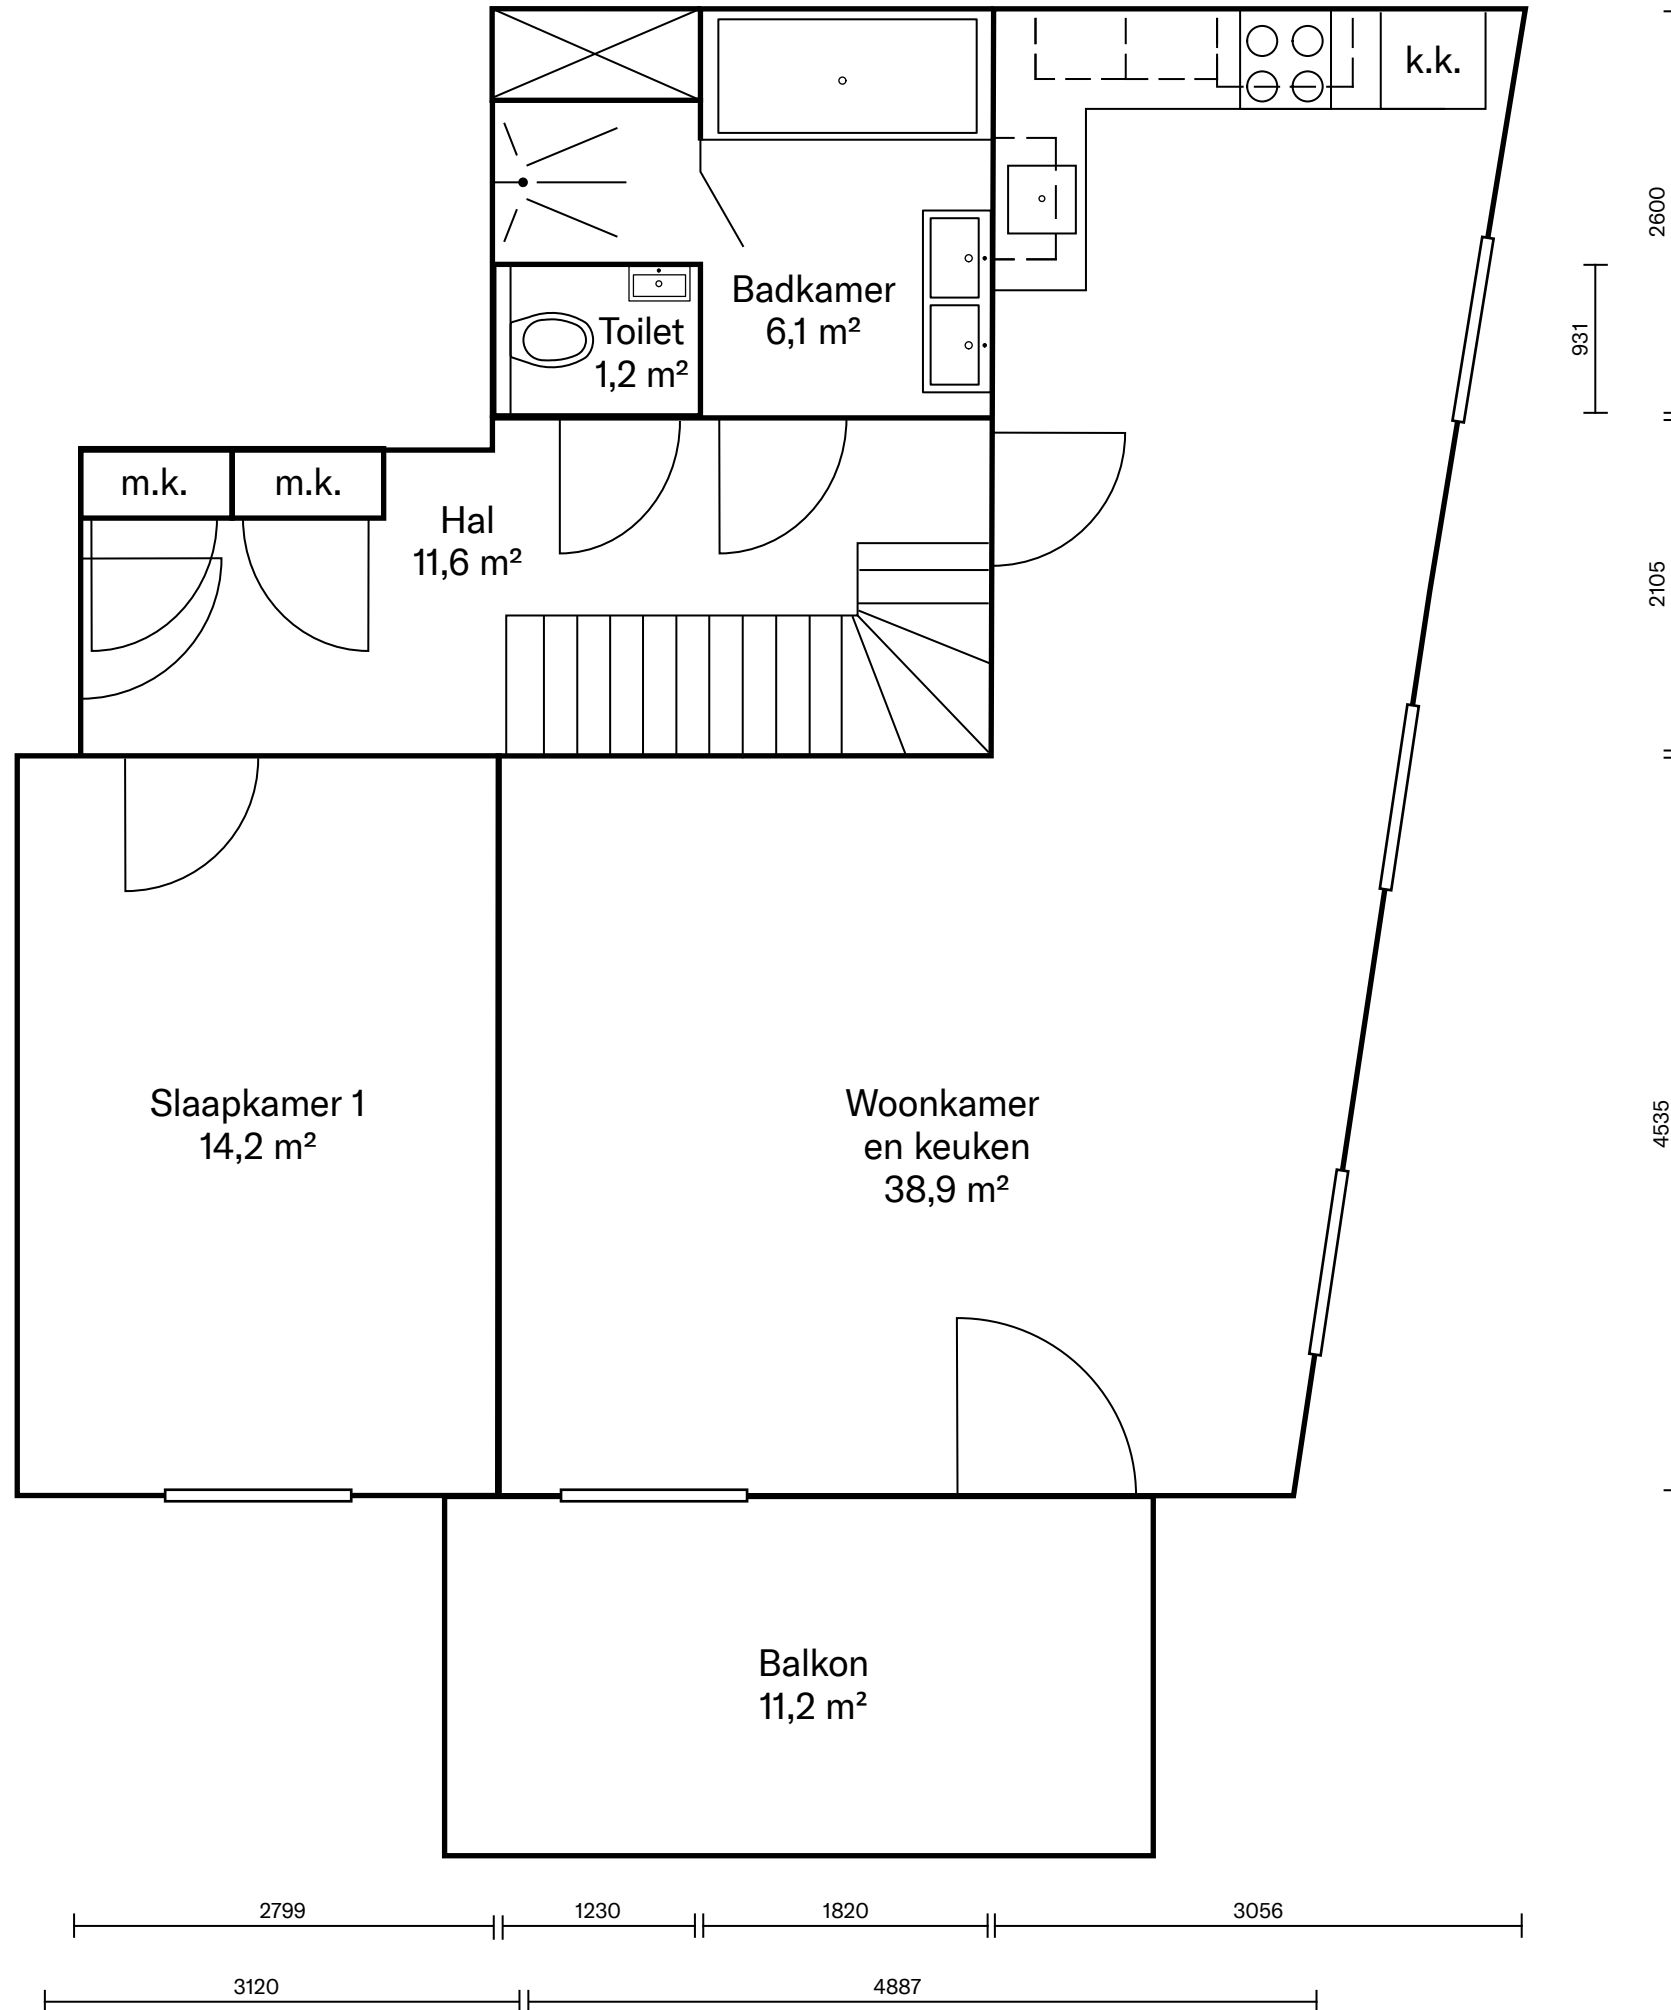





Verhuurder: AHAM Vastgoed  
Sarphatistraat 370-A9  
1018 GW Amsterdam  
020 62 461 01 / aham@aham.nl

Locatie: Melkdistelstraat 90, Amsterdam  
Etage: 9e en 10e verdieping, zuidzijde

Aan deze tekening kunnen geen rechten worden ontleend. Alle maten zijn onder voorbehoud.

# Loodstoren

10e verdieping

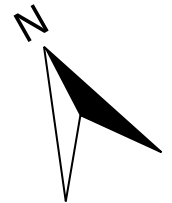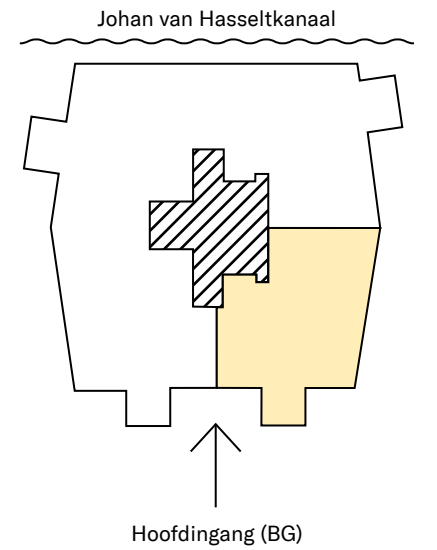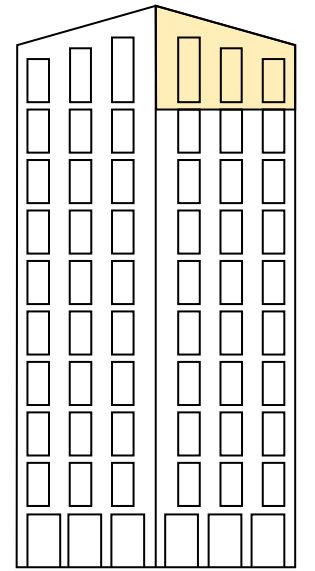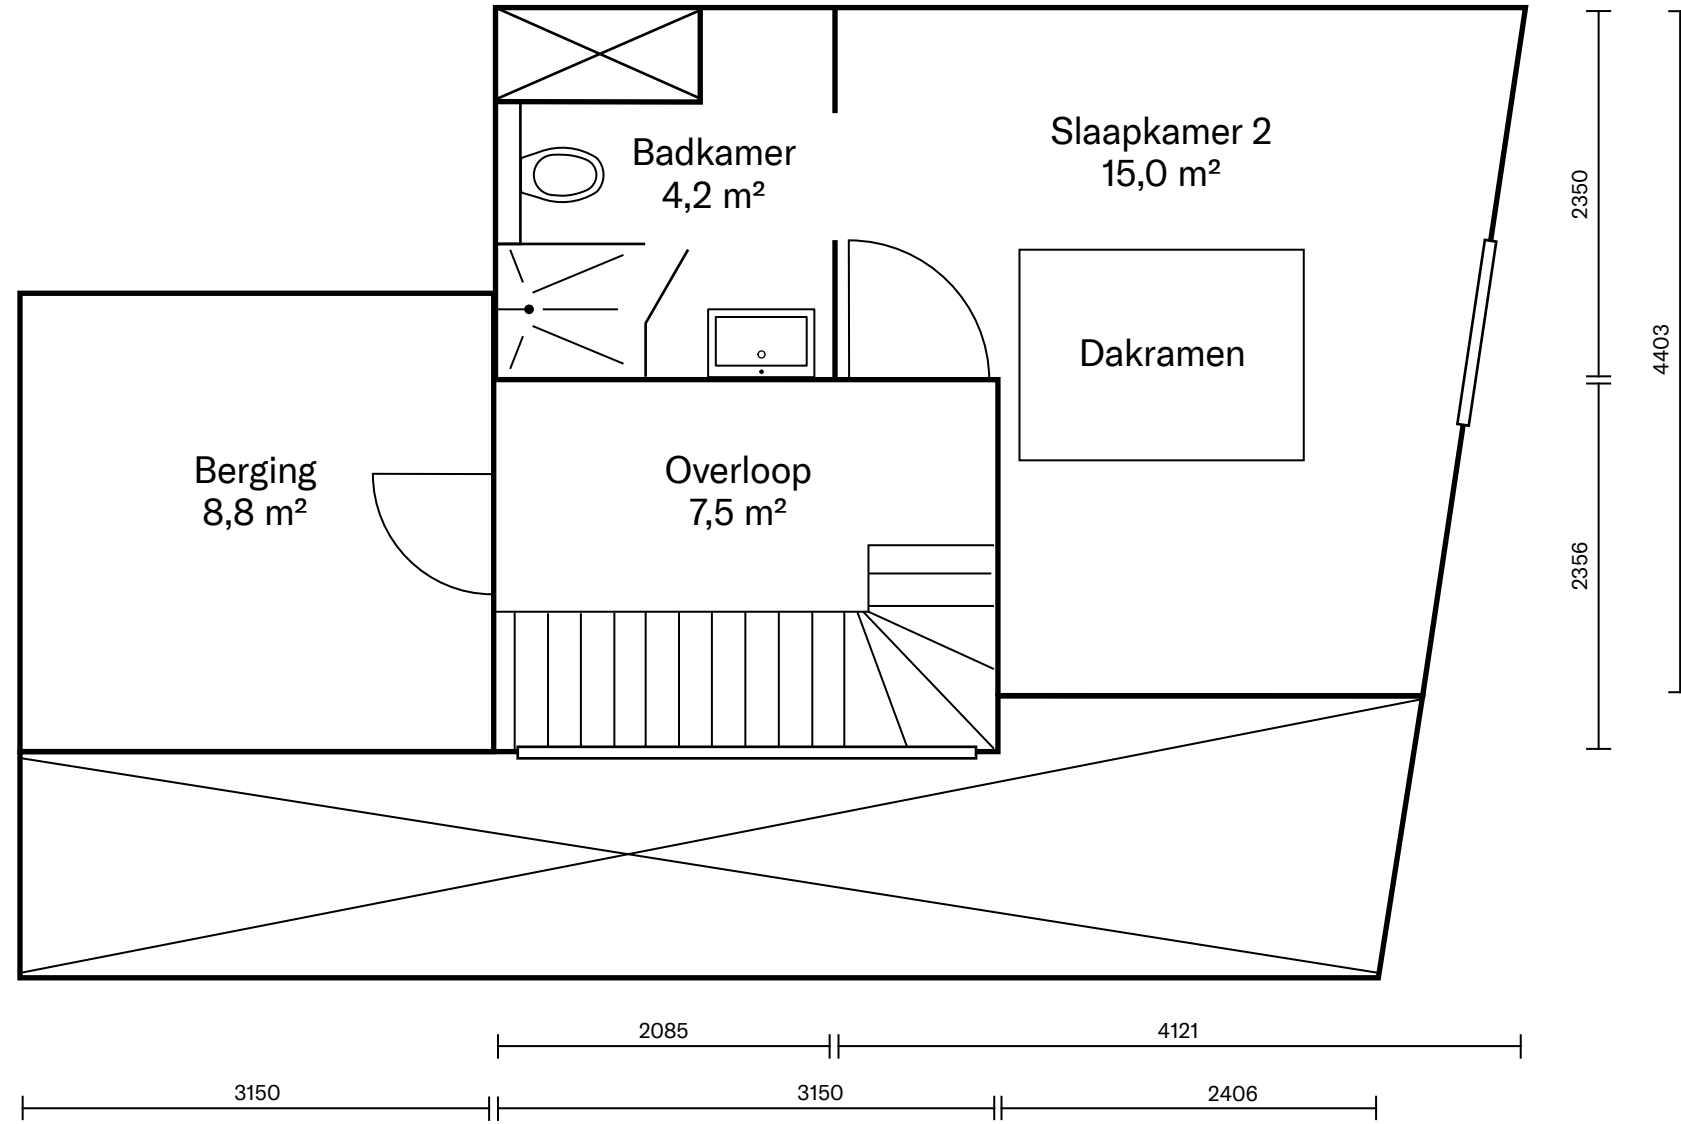

Verhuurder: AHAM Vastgoed  
Sarphatistraat 370-A9  
1018 GW Amsterdam  
020 62 461 01 / aham@aham.nl

Locatie: Melkdistelstraat 90, Amsterdam  
Etage: 9e en 10e verdieping, zuidzijde

Aan deze tekening kunnen geen rechten worden ontleend. Alle maten zijn onder voorbehoud.