


# Jacob van Lennepstraat 19-II

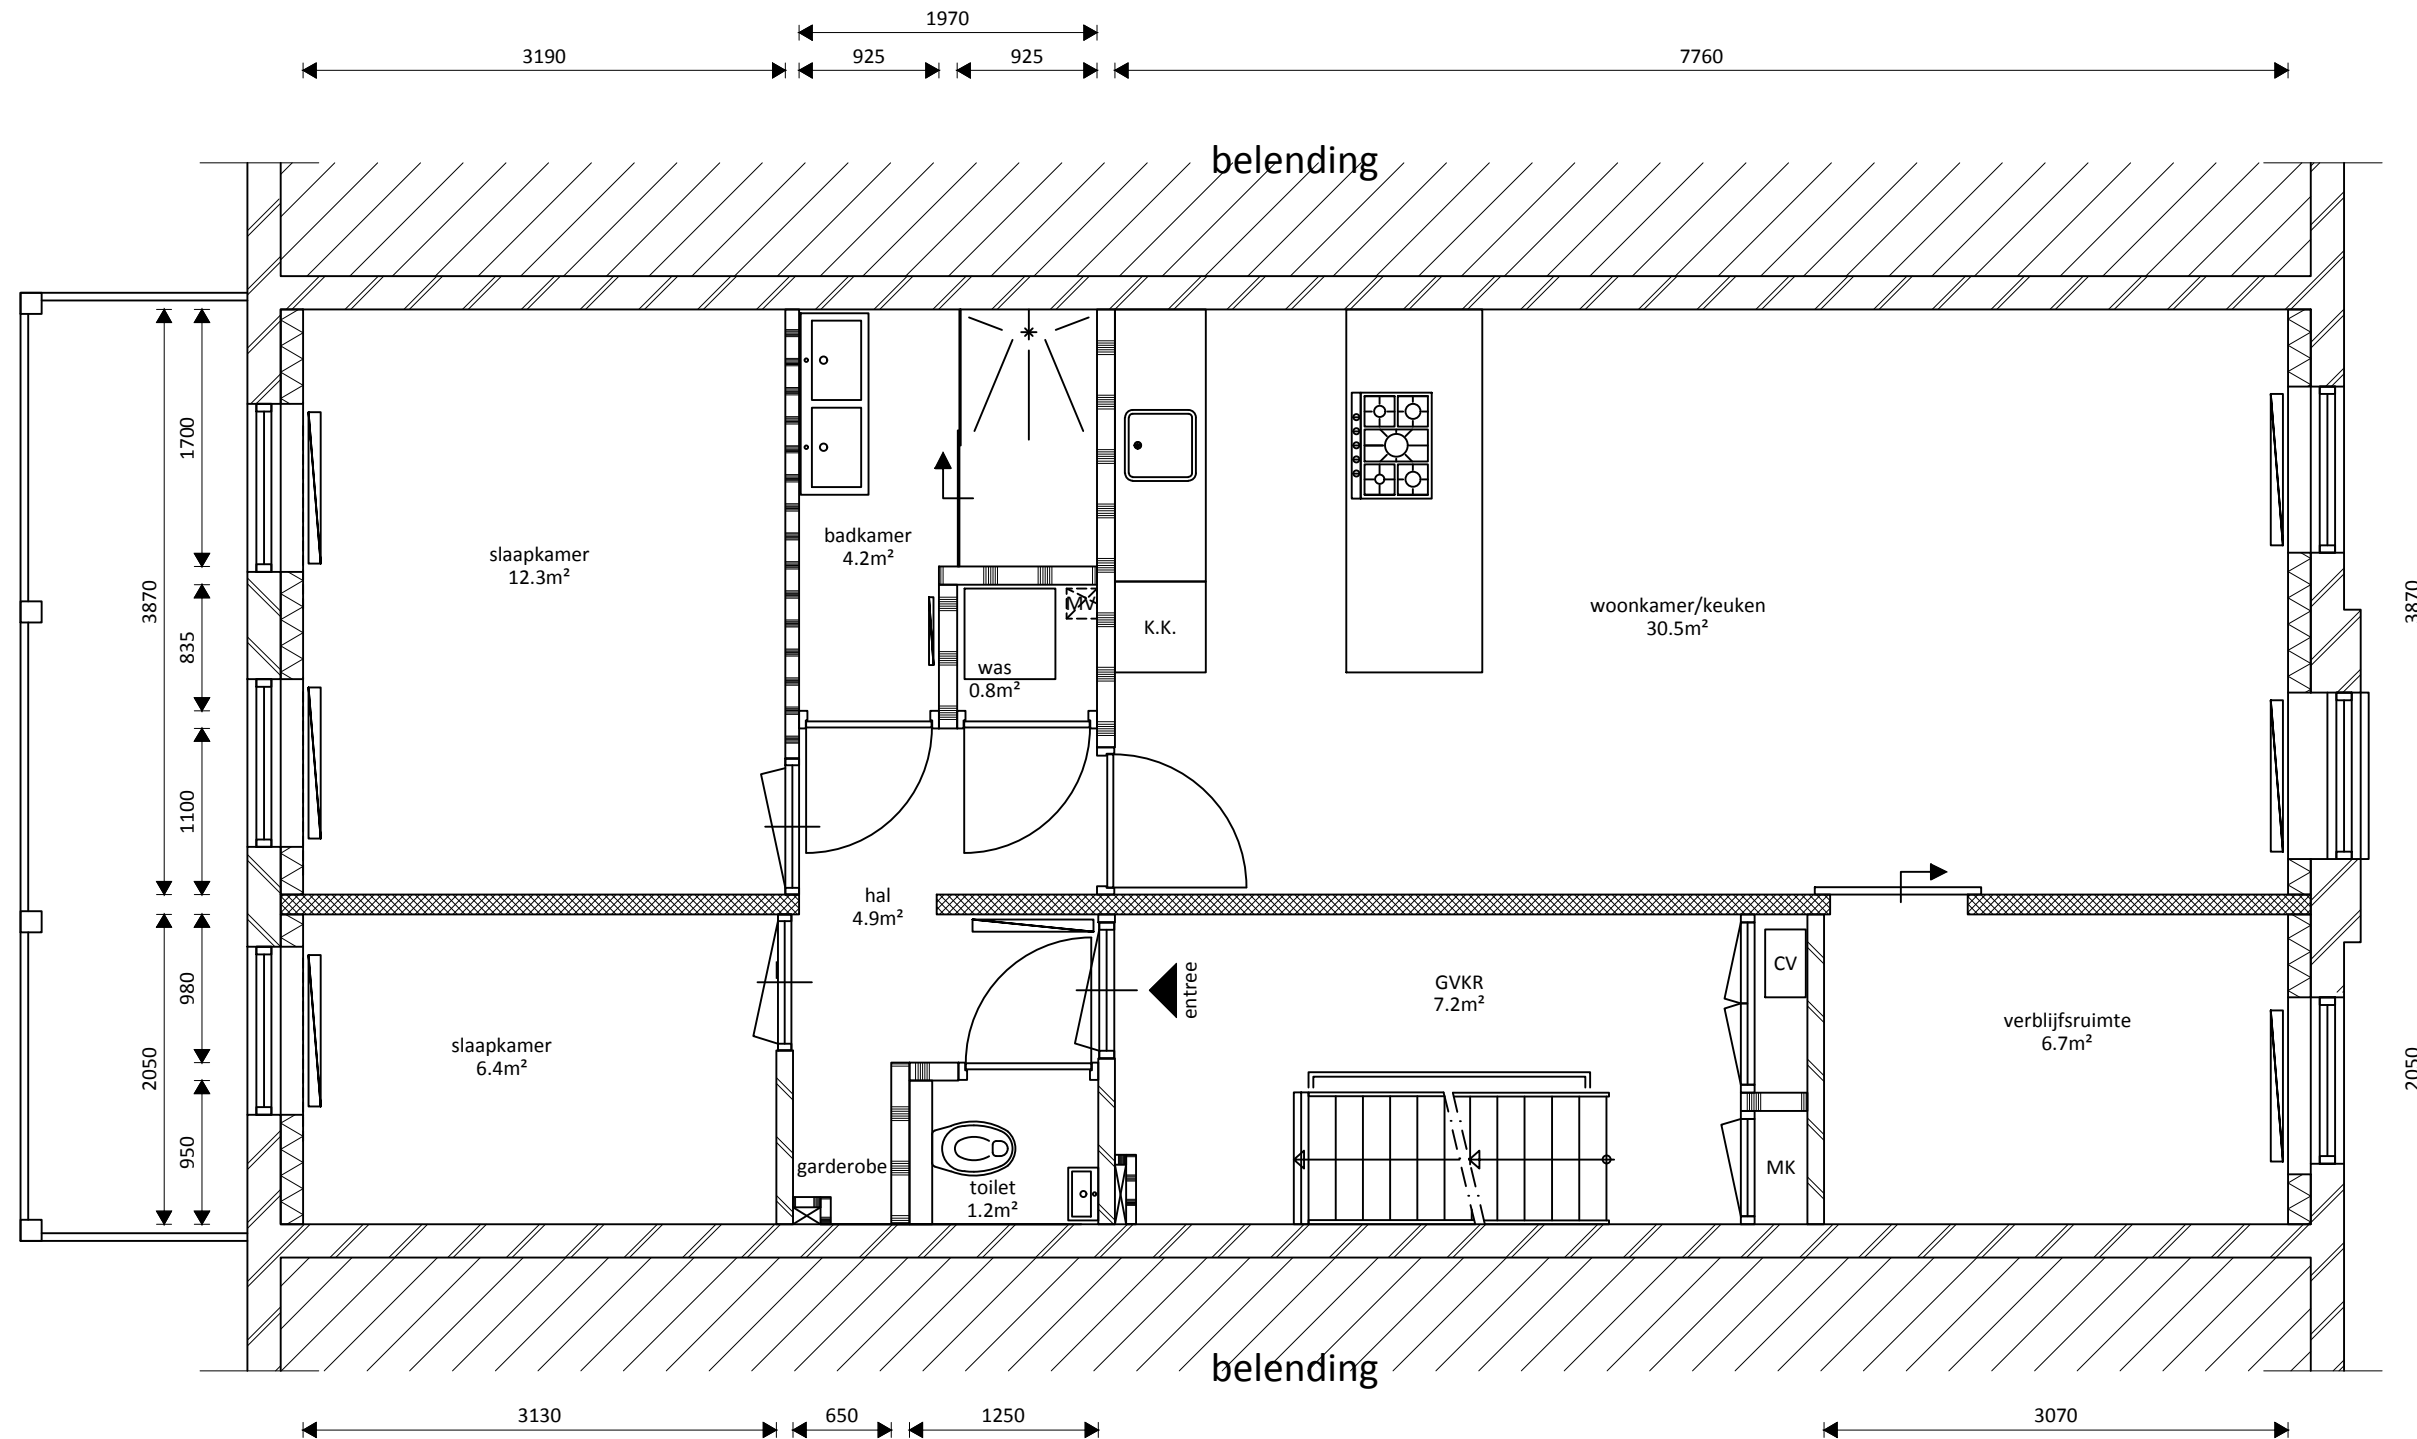

	AHAM Vastgoed Sarphatistraat 370-A9 1018GW Amsterdam 020 - 62 461 01 / aham@aham.nl
Datum: Schaal: Formaat: Adres: Stad: Etage: BVO: GBO: Tekenaar: Berging:	15-05-2018 1:50 A3 Jacob van Lennepstraat 19-II 1053 HA, Amsterdam 2e Etage 76,5 m <sup>2</sup> 68,1 m <sup>2</sup> B.Prawirodirdjo Ja
Aan deze tekening kunnen geen rechten worden ontleend. Alle maten zijn onder voorbehoud.	

