

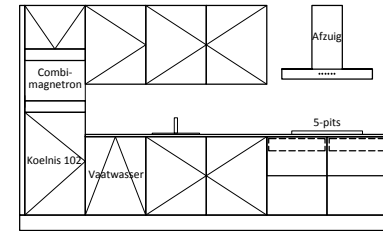
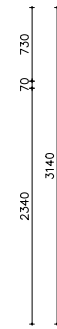
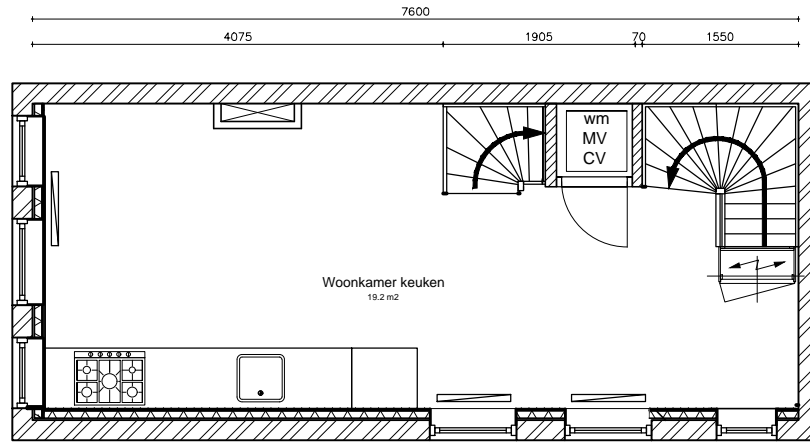


Egelantiersstraat 73-C

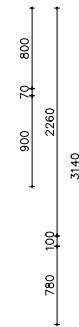

3e Verdieping

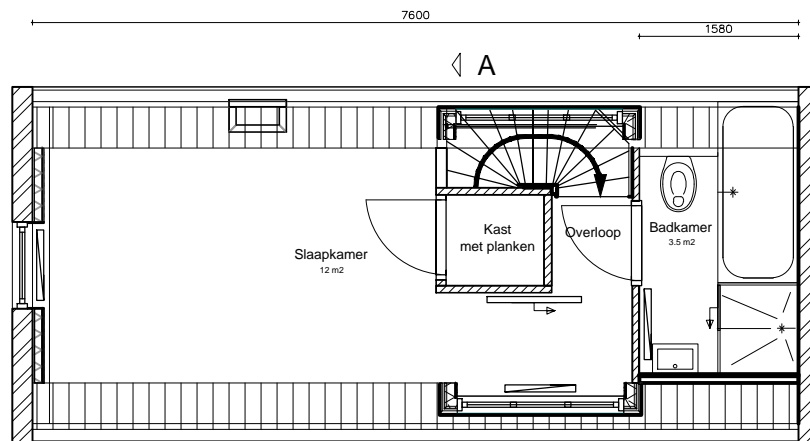

BVO 56,6 m²
GBO 40,0 m²

AHAM Vastgoed		Sarphatistraat 370-A9 1018GW Amsterdam		3					
Adres: Egelantiersstraat 73-C 1015 PX Amsterdam		Tekening nr. 2000.1031.700		2					
		0 eerste uitgave		1					
		Wijz. Omschrijving		Datum		Tekenaar		Contr. Ad.	
		Formaat: A4		Wijz. 0		Print dd		Schaal: 1: 75	

Deze tekening is eigendom van de AHAM Vastgoed en mag zonder schriftelijke toestemming niet worden gecopieerd, gereproduceerd, aan derden ter inzage of voor aanmaak ten behoeve van derden worden gebezigd. Ook kunnen aan deze tekening geen rechten worden ontleend.

