


# Kijkduinstraat 10 I

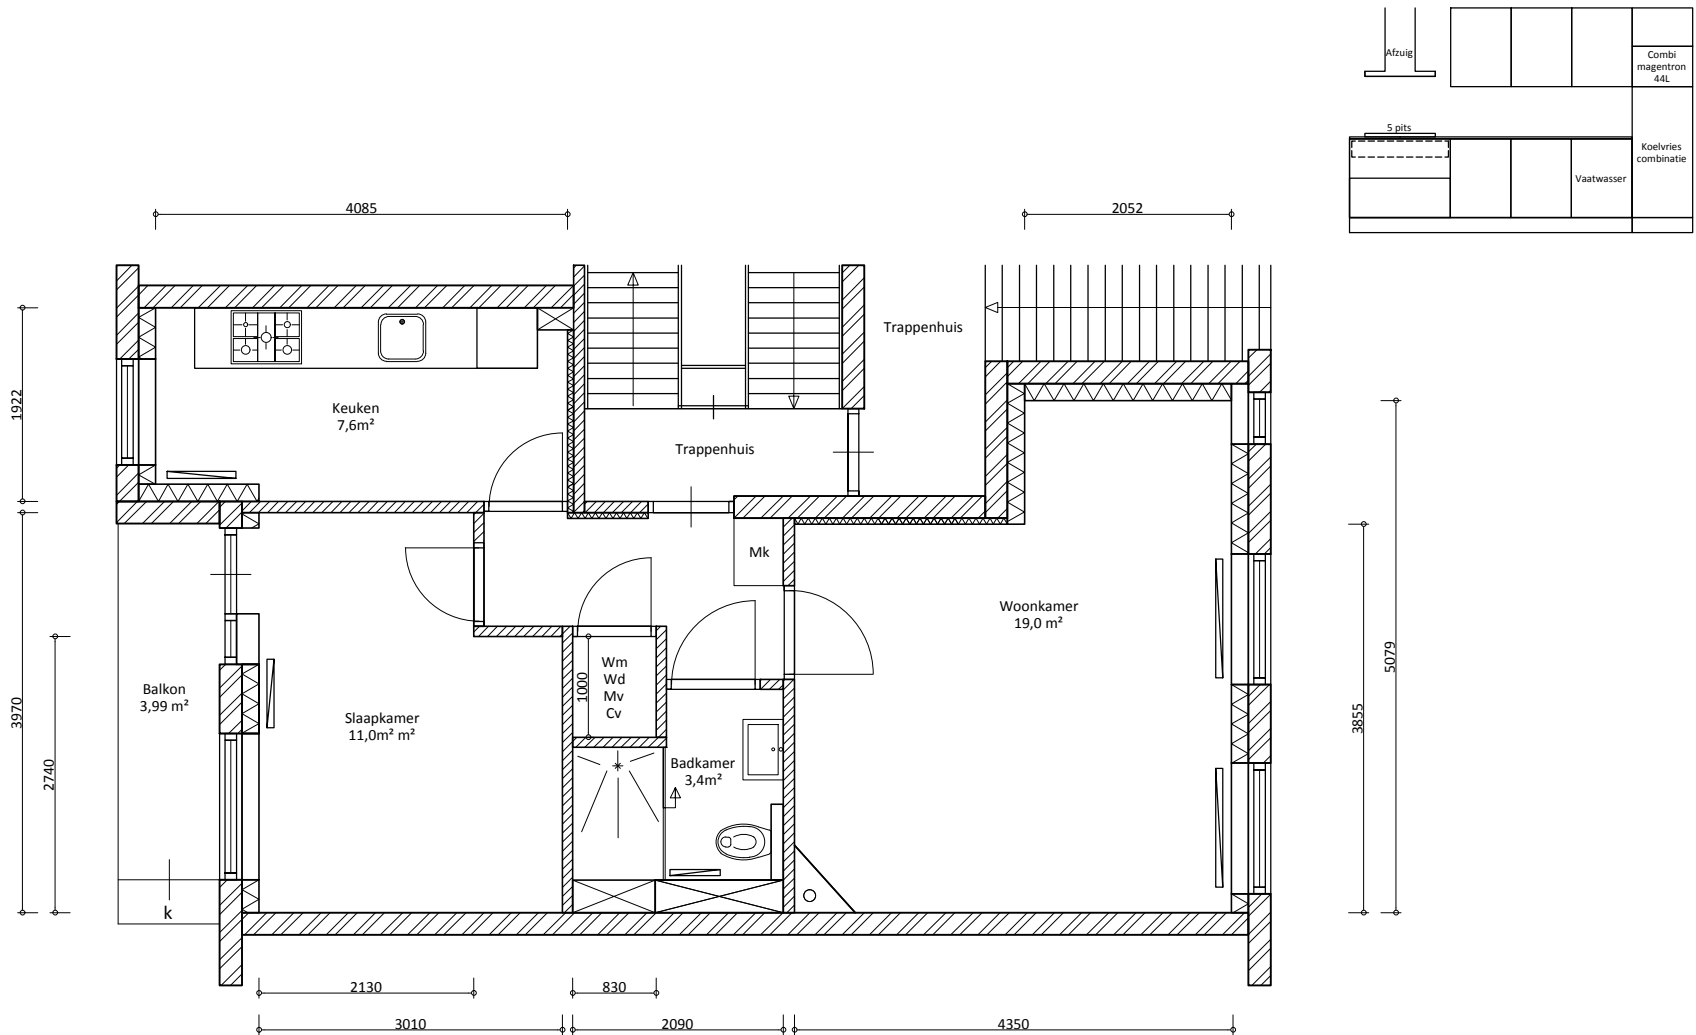

Minimale afwijking in maatvoering is mogelijk.

BVO appartement 56,5 m<sup>2</sup>  
 GBO woonfunctie 47,3 m<sup>2</sup>

Adres: Kijkduinstraat 10 I 1055 XZ Amsterdam	AHAM Vastgoed		Sarphatistraat 370-A9 1018GW Amsterdam		3						
	Tekening nr. 0		eerste uitgave		2	1	Renovatie	18-07-2017	FT		
Wijz. Omschrijving		Formaat A4		Wijz. 0		Print dd		Datum 28-05-2013		Tekenaar PT	
								Schaal: 1 : 75		Contr. Akk.	

