
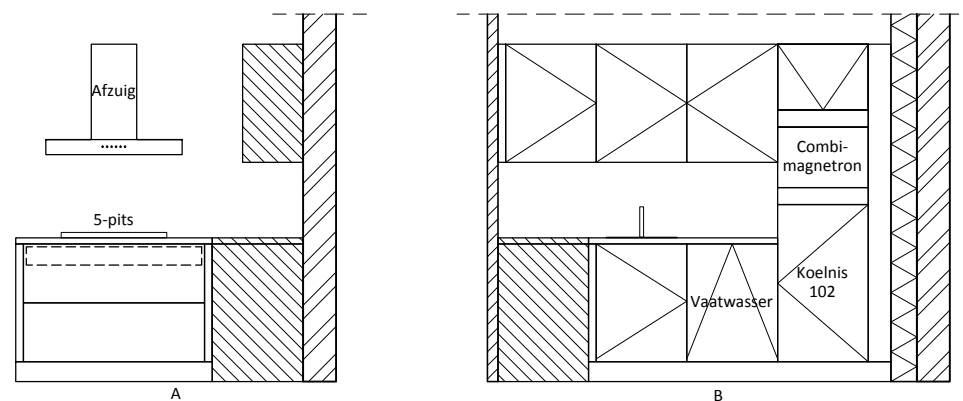


# 3e Oosterparkstraat 128-A (1)

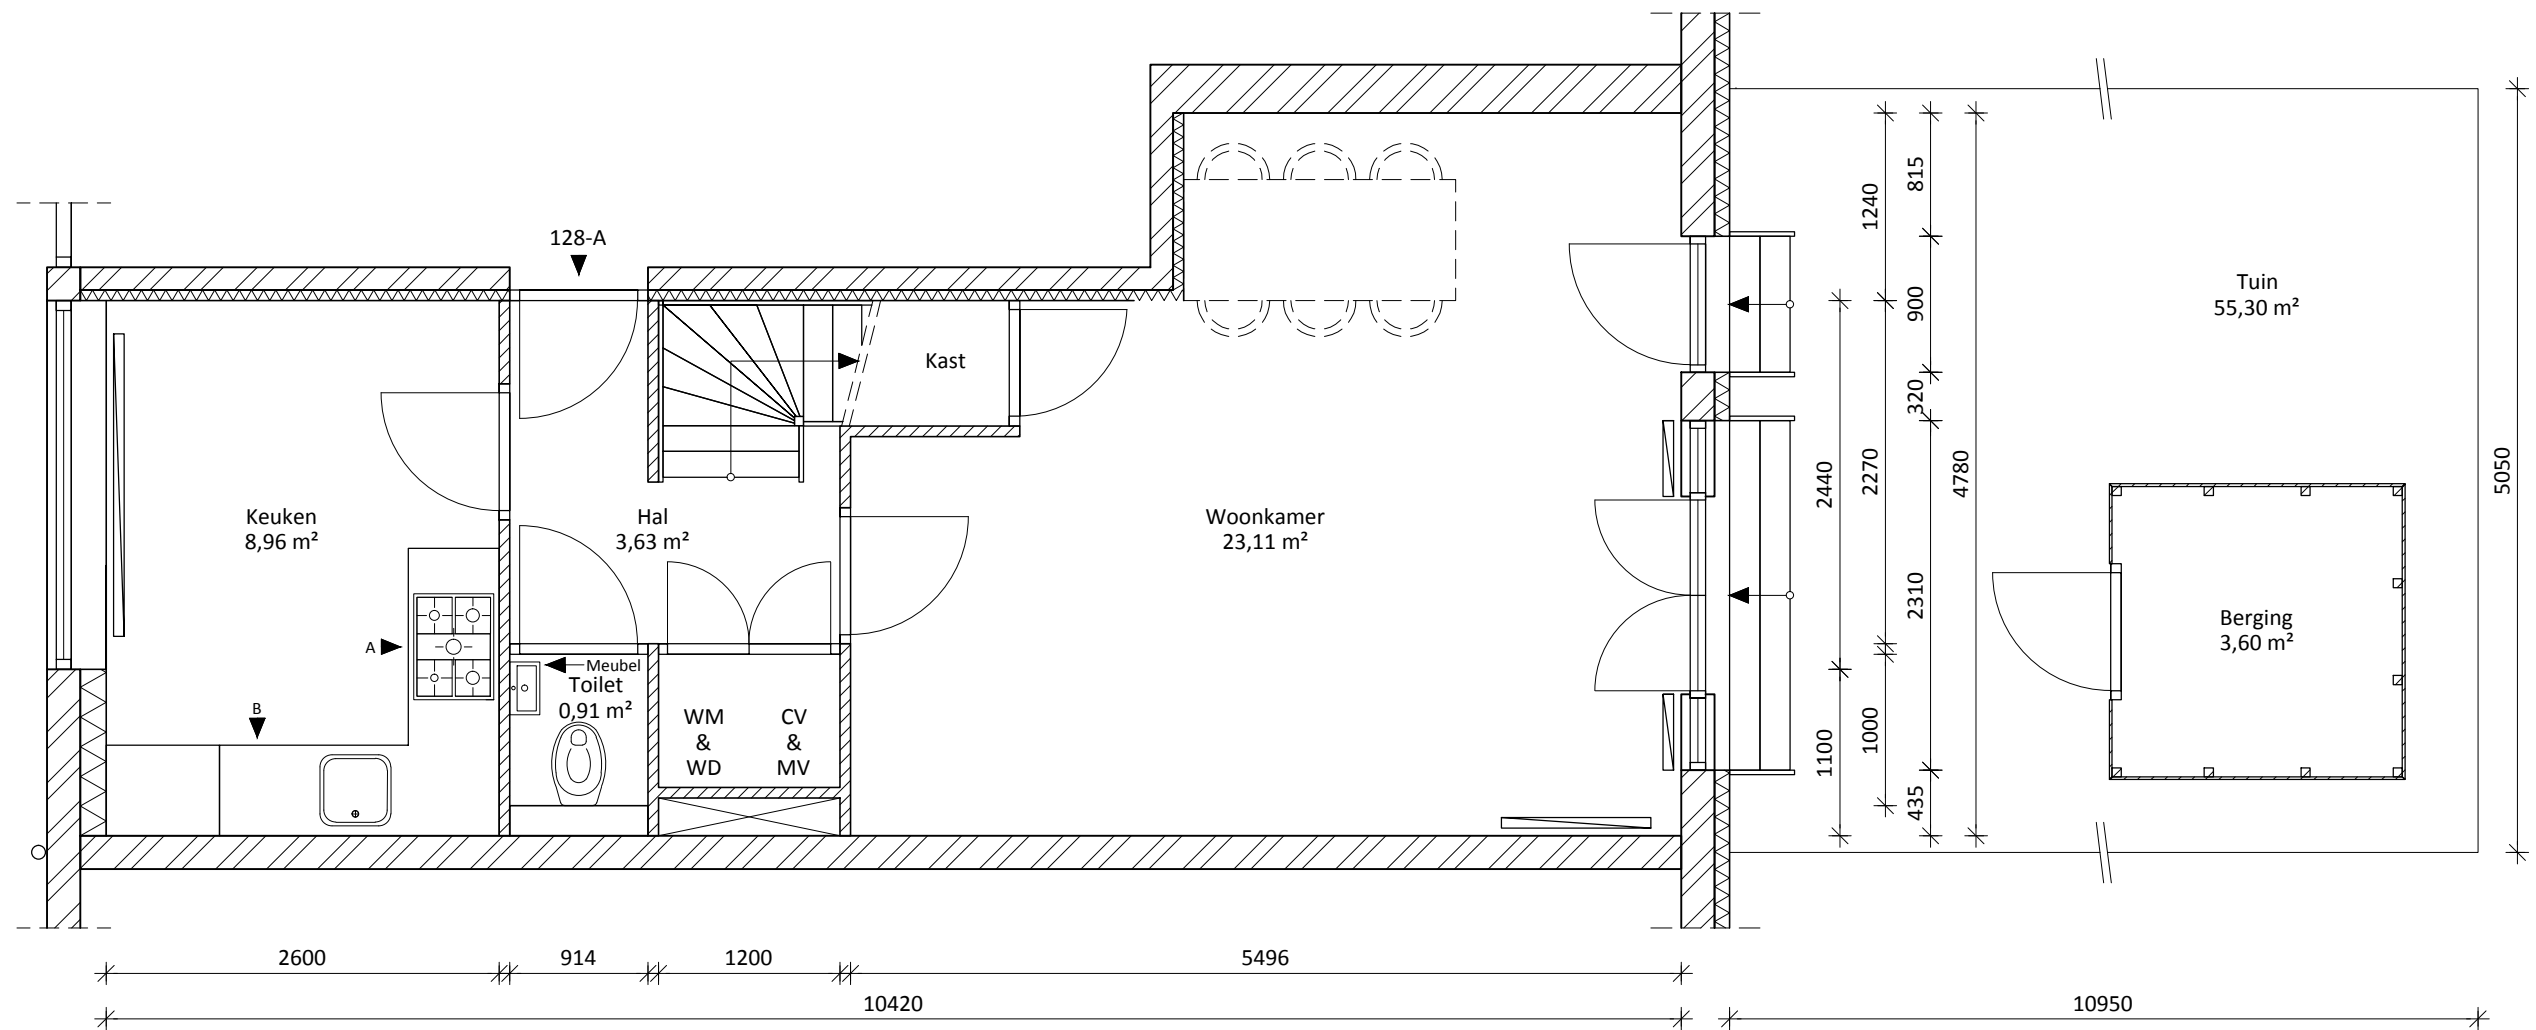

## Begane grond

Hoogte tot plafond: Onbekend  
 BVO: 46,20 m<sup>2</sup>  
 GBO: 40,67 m<sup>2</sup>


**AHAM Vastgoed**

Sarphatistraat 370-A9  
 1018 GW, Amsterdam

Adres: 3e Oosterparkstraat 128-A  
 1092 EC, Amsterdam


Tekening nr.  
 2000.1134.400.001

3					
2					
1					
0	Eerste uitgave	25-07-2017	R. W.		
	Wijz. Omschrijving				
	Formaat A3	Wijz. 0	Print dd 25-07-2017	Schaal: 1 : 50	

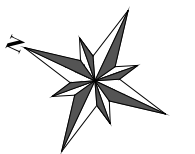

AHAM Vastgoed

# 3e Oosterparkstraat 128-A (2)

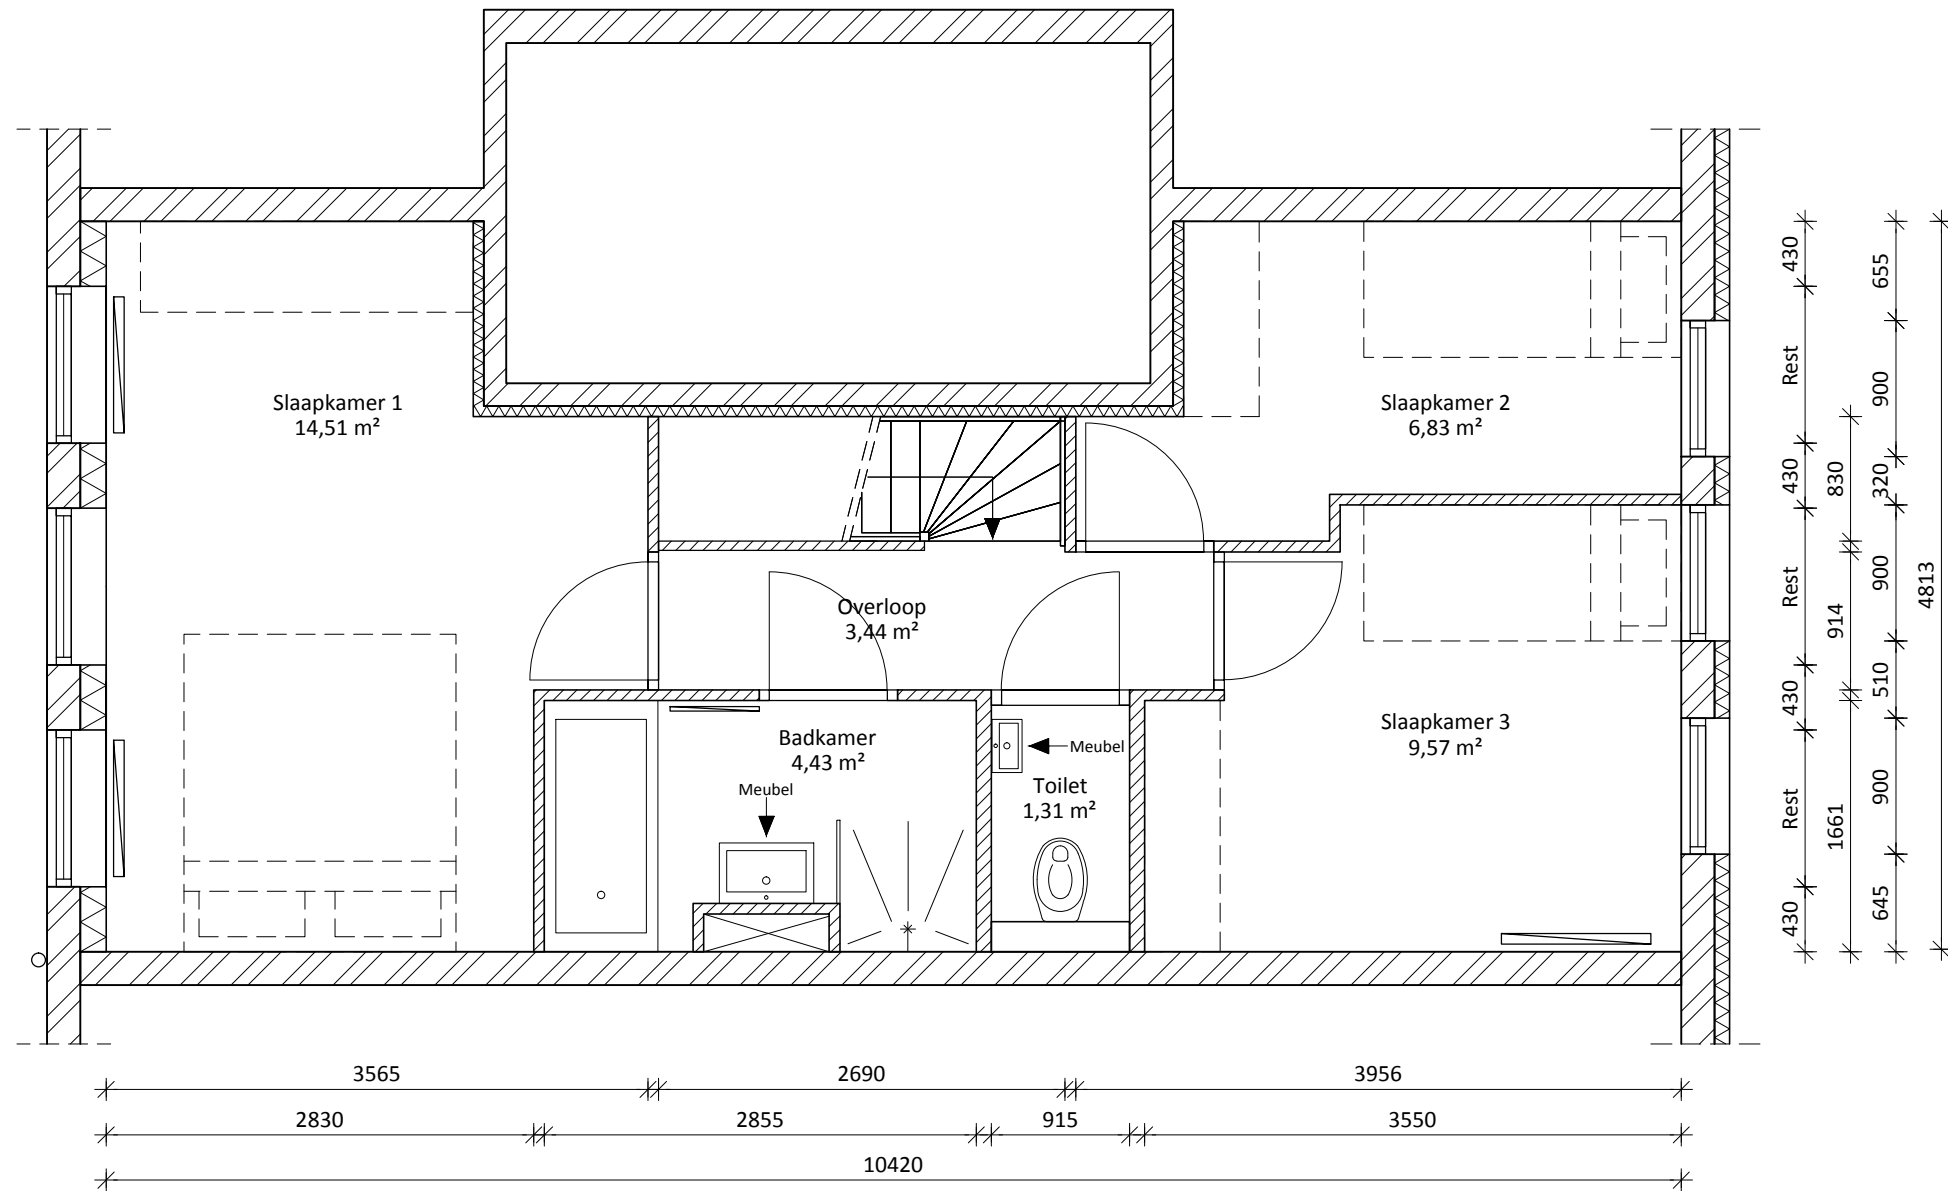


## Eerste Etage

Hoogte tot plafond: Onbekend  
 BVO: 50,43 m<sup>2</sup>  
 GBO: 43,96 m<sup>2</sup>

<b>AHAM Vastgoed</b>		Sarphatistraat 370-A9 1018 GW, Amsterdam		3					
Adres: 3e Oosterparkstraat 128-A 1092 EC, Amsterdam		Tekening nr. 2000.1134.400.001		0	Eerste uitgave	25-07-2017	R. W.		
		Wijz. Omschrijving		0					
		Formaat A3		0		Print dd 25-07-2017	Schaal: 1 : 50		

Deze tekening is eigendom van de AHAM Vastgoed en mag zonder schriftelijke toestemming niet worden gecopieerd, gereproduceerd, aan derden ter inzage of voor aanmaak ten behoeve van derden worden gebezigd. Ook kunnen aan deze tekening geen rechten worden ontleend.

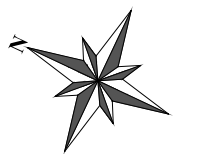

AHAM Vastgoed