




B. Merkelbachsingel 423 (Type H)

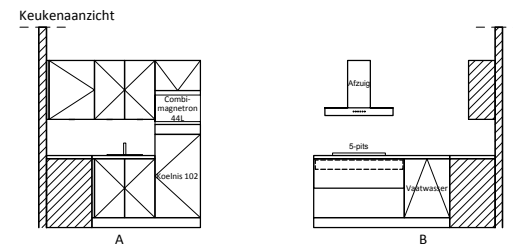


Locatie appartement in gevelaanzicht

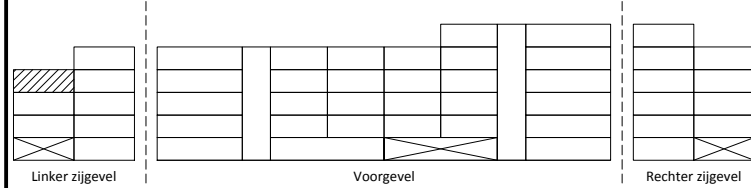


Berging 51 (Schaal 1:200):

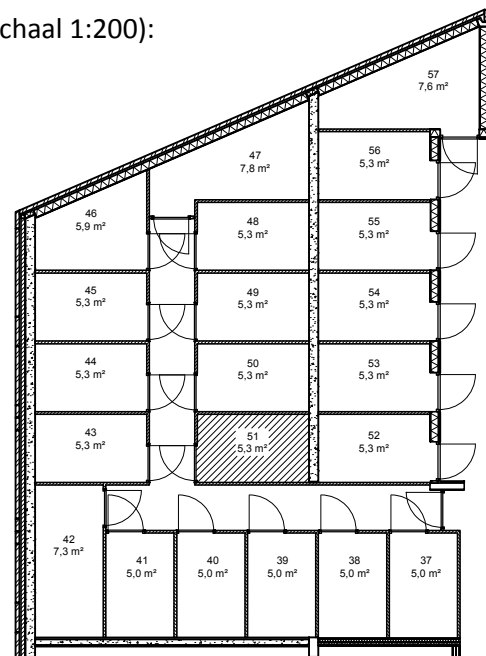

Behoort tot het gehuurde

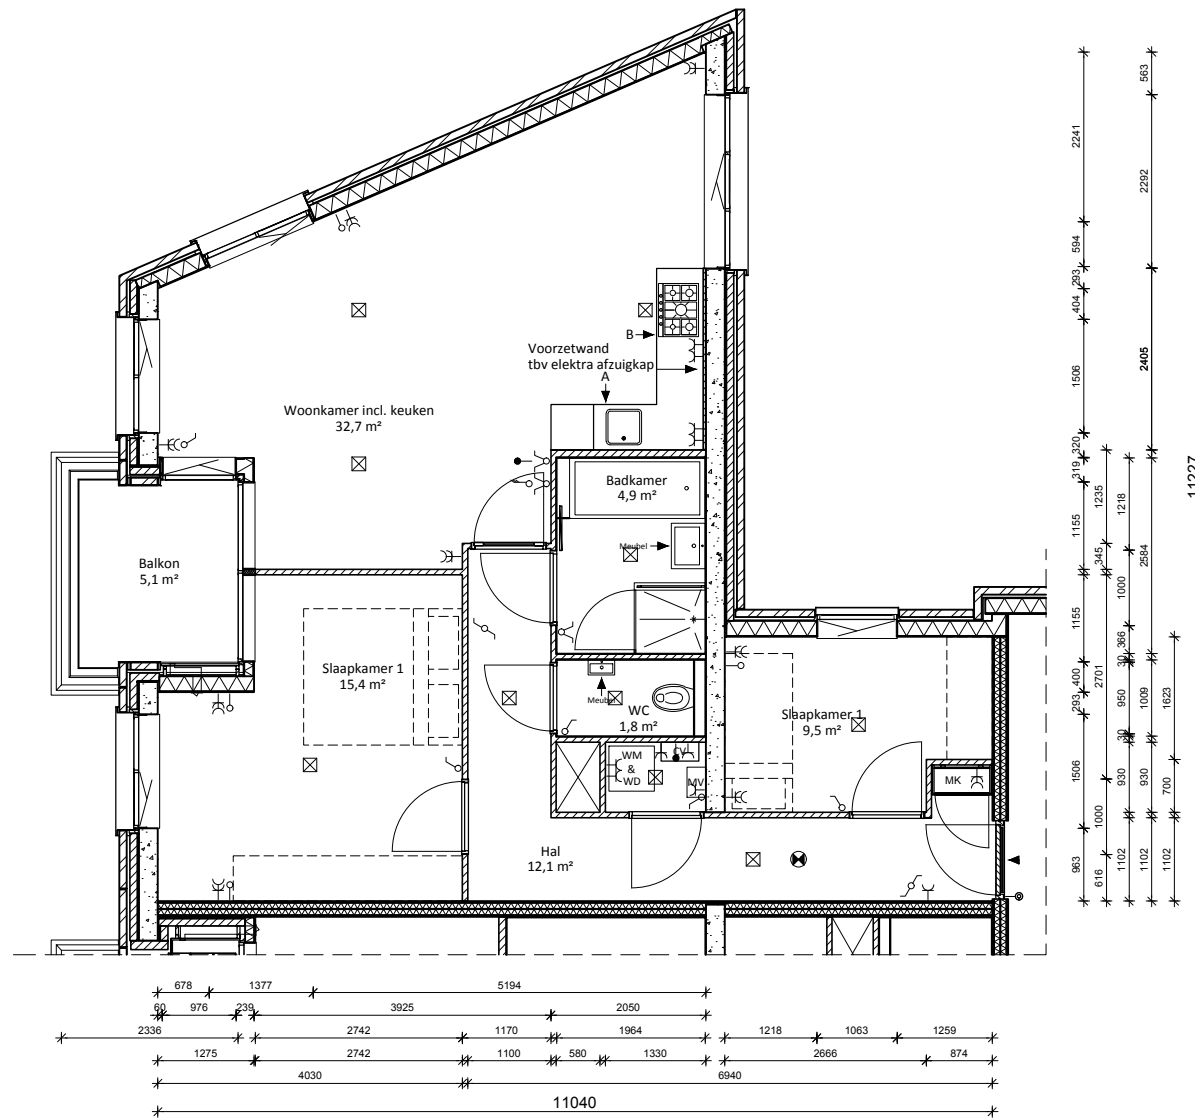

Parkeerplaats 95 (Schaal 1:500)

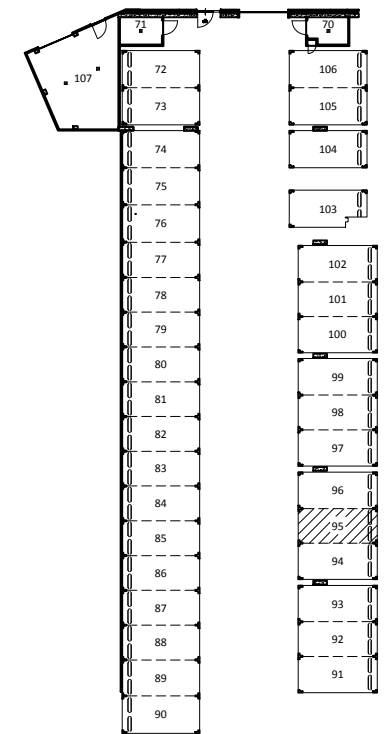


Behoort tot het gehuurde

Bouwnummer 20

Derde etage

Hoogte tot plafond: 2600 mm
 BVO: 93,4 m²
 GBO: 78,8 m²

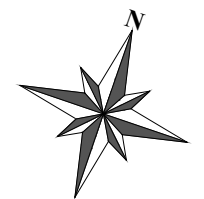

AHAM Vastgoed	Sarphatistraat 370-A9		3				
	1018 GW, AMSTERDAM		2	Derde uitgave	21-10-2016	M. O.	
Adres: B. Merkelbachsingel 423 1022 KE, AMSTERDAM	Tekening nr.		1	Tweede uitgave	27-06-2016	M. N.	
			0	Eerste uitgave		B. A. M.	
		Wijz. Omschrijving			Datum	Tekenaar	Contr. Akk.
		Formaat	A3	Wijz.	0	Print dd	27-06-2016
				Schaal:	1 : 100		

Deze tekening is eigendom van de b.v. AHAM Vastgoed en mag zonder schriftelijke toestemming niet worden gecopieerd, gereproduceerd, aan derden ter inzage of voor aanmaak ten behoeve van derden worden bezigd. Ook kunnen aan deze tekening geen rechten worden ontleend.

