

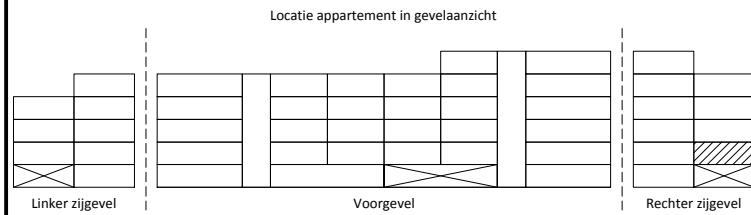


# B. Merkelbachsingel 439 (Type G)

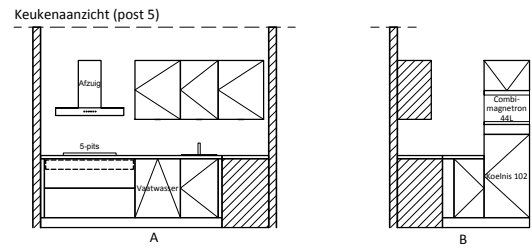

Berging 60 (Schaal 1:200):



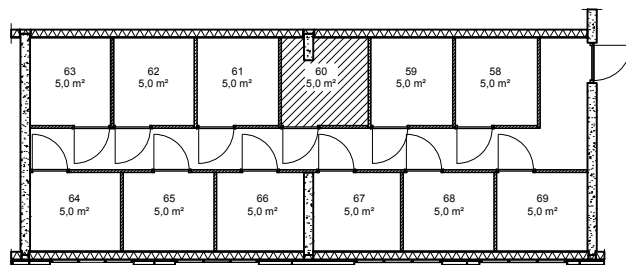


Behoort tot het gehuurde


Bouwnummer 12

Eerste etage


Hoogte tot plafond: 2600 mm  
 BVO: 103,0 m²  
 GBO: 88,1 m²

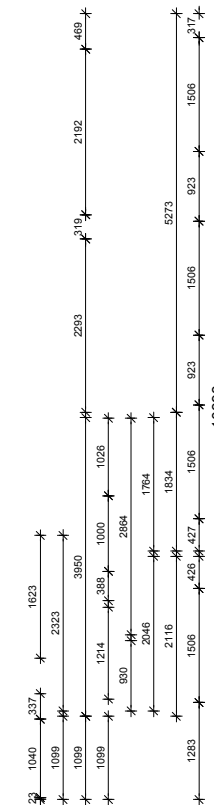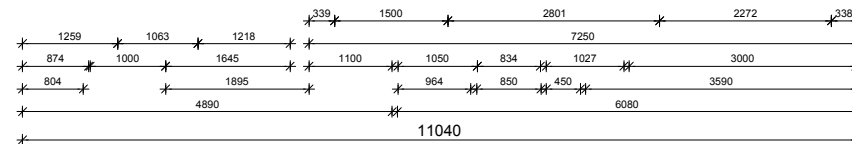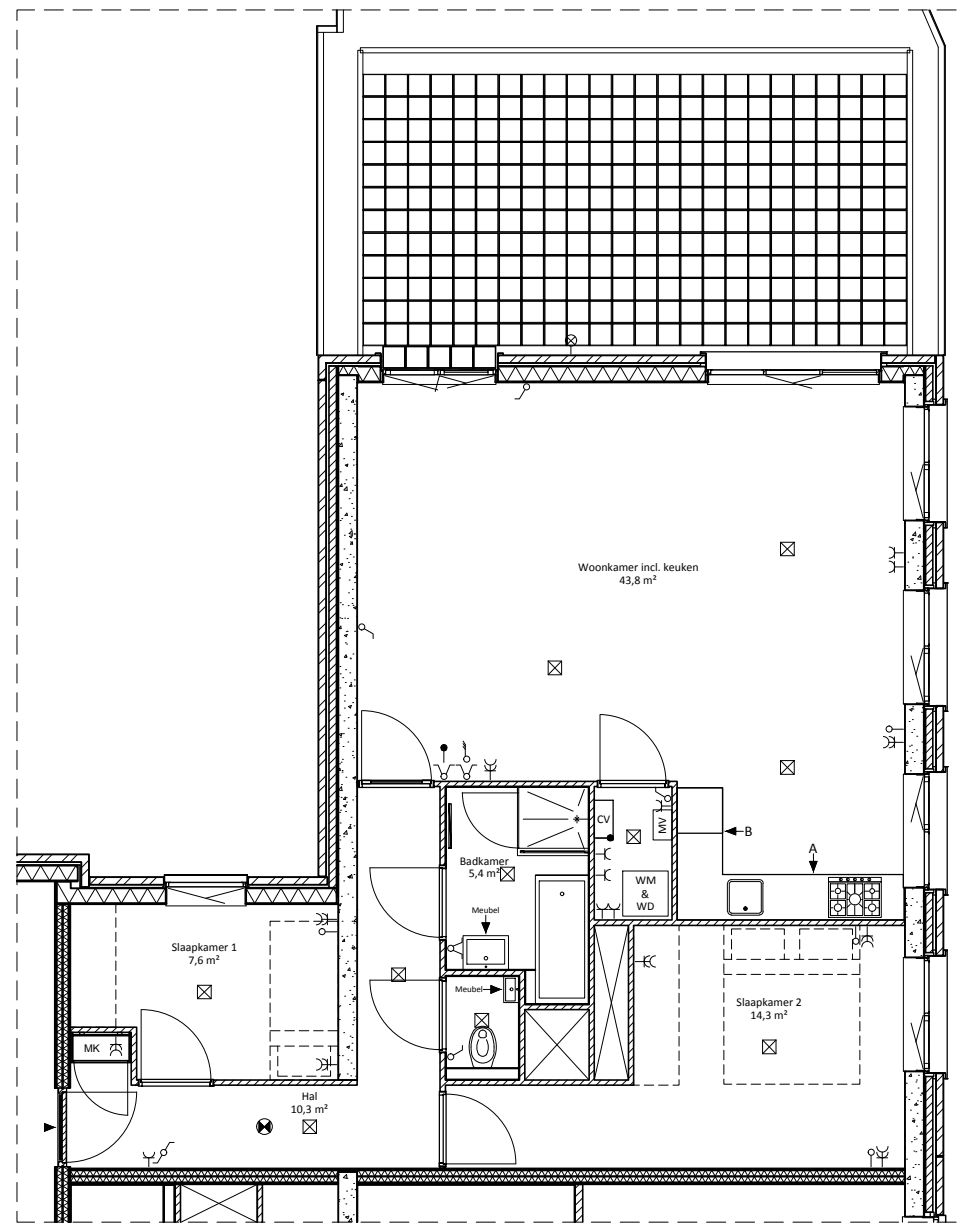

Parkeerplaats 102 (Schaal 1:500)

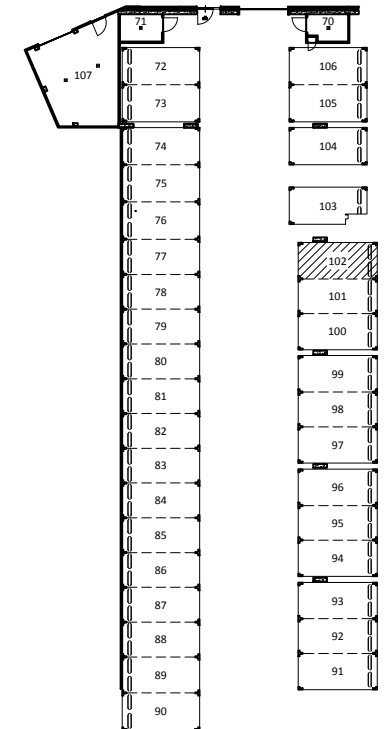

Behoort tot het gehuurde

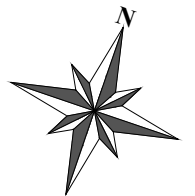

|  |                       |         |                     |                 |            |          |             |
|--|-----------------------|---------|---------------------|-----------------|------------|----------|-------------|
| <b>AHAM Vastgoed</b>                                 | Sarphatistraat 370-A9 |         | 3                   |                 |            |          |             |
|  | 1018 GW, AMSTERDAM    |         | 2                   | Derde uitgave   | 21-10-2016 | M. O.    |             |
| Adres: B. Merkelbachsingel 439<br>1022 KE, AMSTERDAM | Tekening nr.          |         | 1                   | Tweede uitgave  | 27-06-2016 | M. N.    |             |
|  |                       |         | 0                   | Eerste uitgave  |            | B. A. M. |             |
| Wijz. Omschrijving                                   |                       |         |                     |                 | Datum      | Tekenaar | Contr. Akk. |
| Formaat A3   |                       | Wijz. 0 | Print dd 21-10-2016 | Schaal: 1 : 100 |            |          |             |

Deze tekening is eigendom van de b.v. AHAM Vastgoed en mag zonder schriftelijke toestemming niet worden gecopieerd, gereproduceerd, aan derden ter inzage of voor aanmaak ten behoeve van derden worden bezigd. Ook kunnen aan deze tekening geen rechten worden ontleend.

