
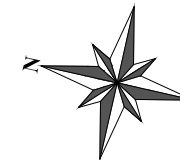


# Bloys van Treslongstraat 5 I

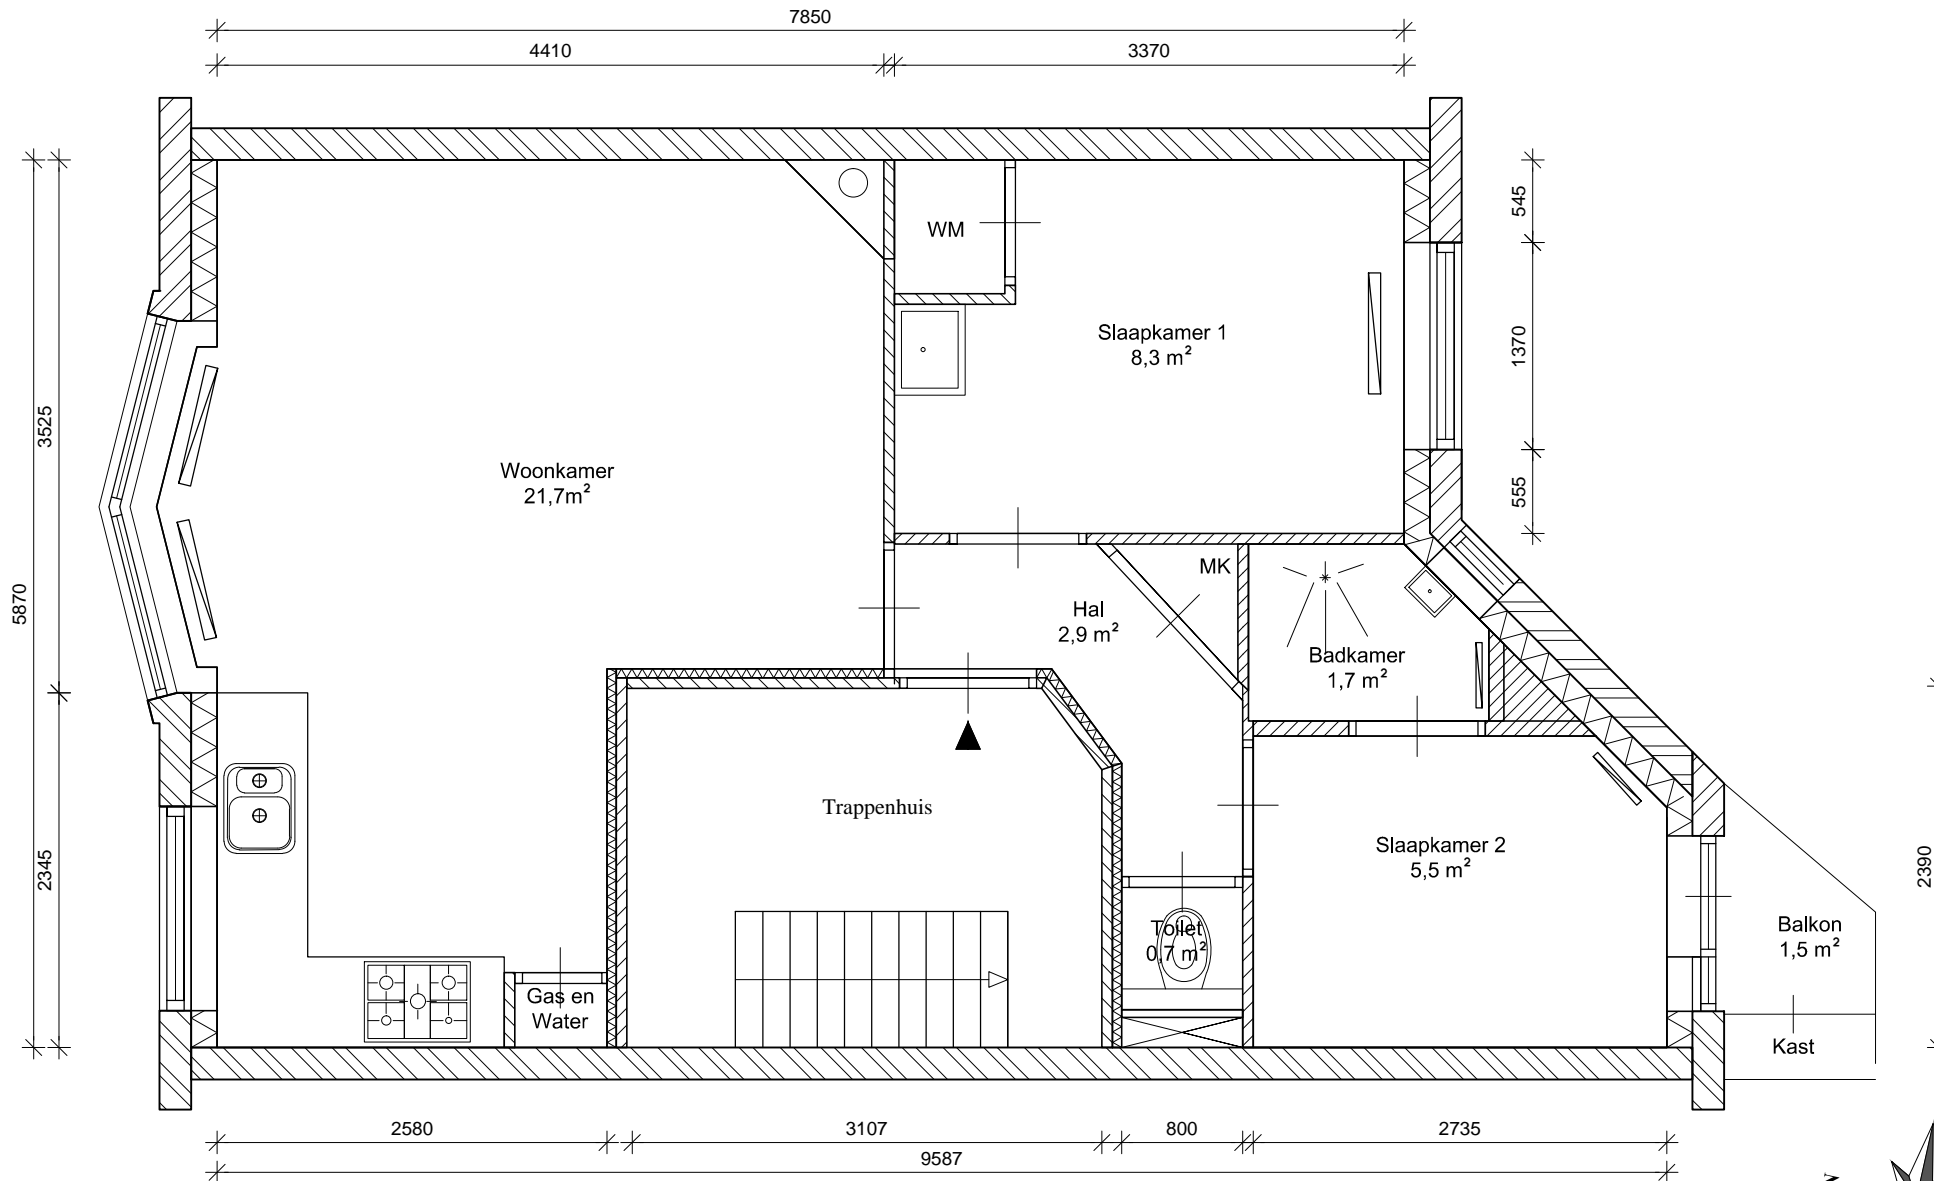

BVO 49,82 m<sup>2</sup>  
 GBO 42,07 m<sup>2</sup>  
 Berging 6,3m<sup>2</sup>

Minimale afwijking in maatvoering is mogelijk.

<b>Amsterdamsche Huizenhandel en Administratiemaatschappij b.v.</b>		Frederiksplein 47-49 1017 XL Amsterdam		3					
Adres: Bloys van Treslongstraat 5 I 1056 WV Amsterdam		Tekening nr. 2000.1012.400.002		2	Aanpassing	7-10-14	N.R.		
		Wijz.Omschrijving eerste uitgave		1		14-10-2013	PT		
		Wijz. Formaat A4		0					
		Wijz. 1							
		Print dd 14-10-2013							
		Schaal: 1 : 50							



Deze tekening is eigendom van de b.v. Amsterdamsche huizenhandel en Administratiemaatschappij en mag zonder schriftelijke toestemming niet worden gecopieerd, gereproduceerd, aan derden ter inzage of voor aanmaak ten behoeve van derden worden gebezigd. Ook kunnen aan deze tekening geen rechten worden ontleend.