






# Oostenburgermiddenstraat 126


## Renvooi

-  Beton wand
-  Metal stud wand
-  Kalkzandsteen wand

 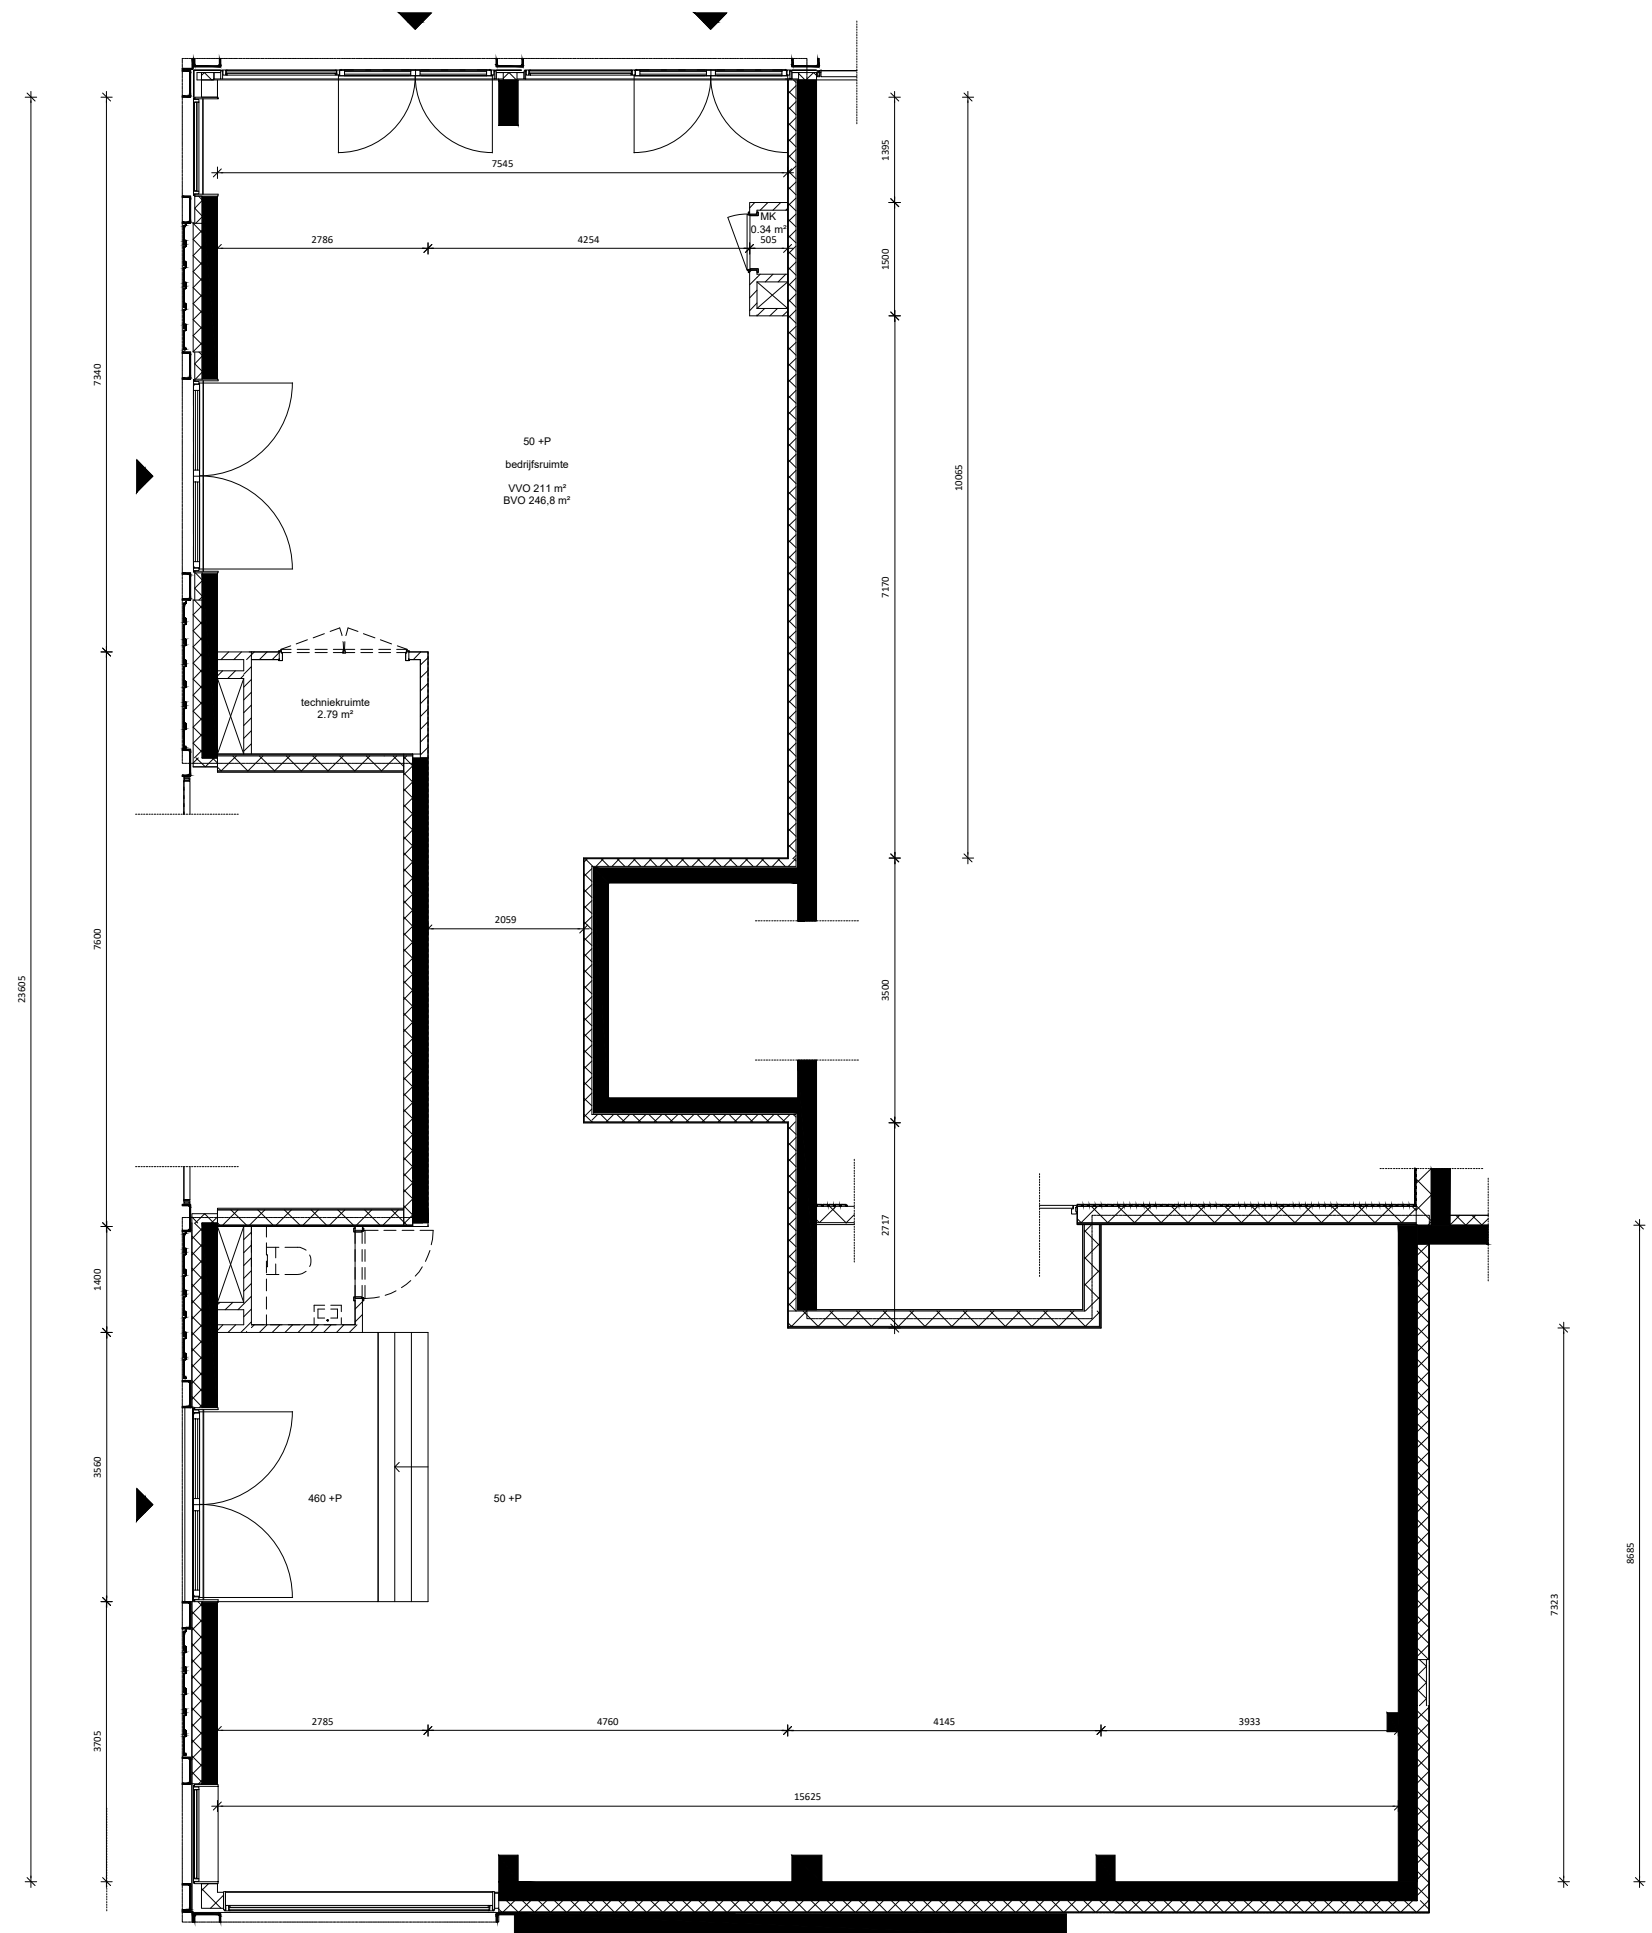

Begane grond

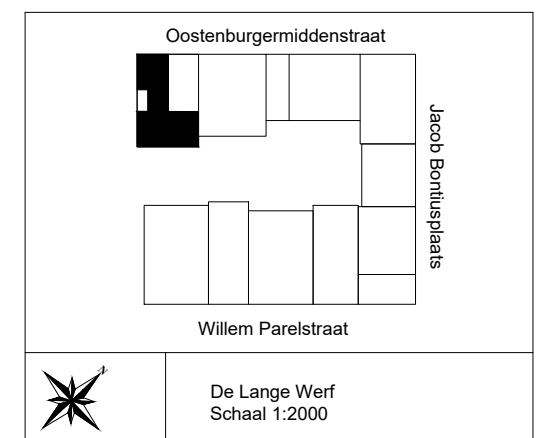

	AHAM Vastgoed Sarphatistraat 370-A9 1018GW Amsterdam 020 - 62 461 01 / aham@aham.nl
Datum: Schaal: Formaat: Adres: Stad: VVO: BVO:	27-07-2021 1:50 A3 Oostenburgermiddenstraat 126 Amsterdam 211 m <sup>2</sup> 246,8 m <sup>2</sup>
Aan deze tekening kunnen geen rechten worden ontleend. Alle maten zijn onder voorbehoud.	