Oosterburgerrmiddenstraat 166

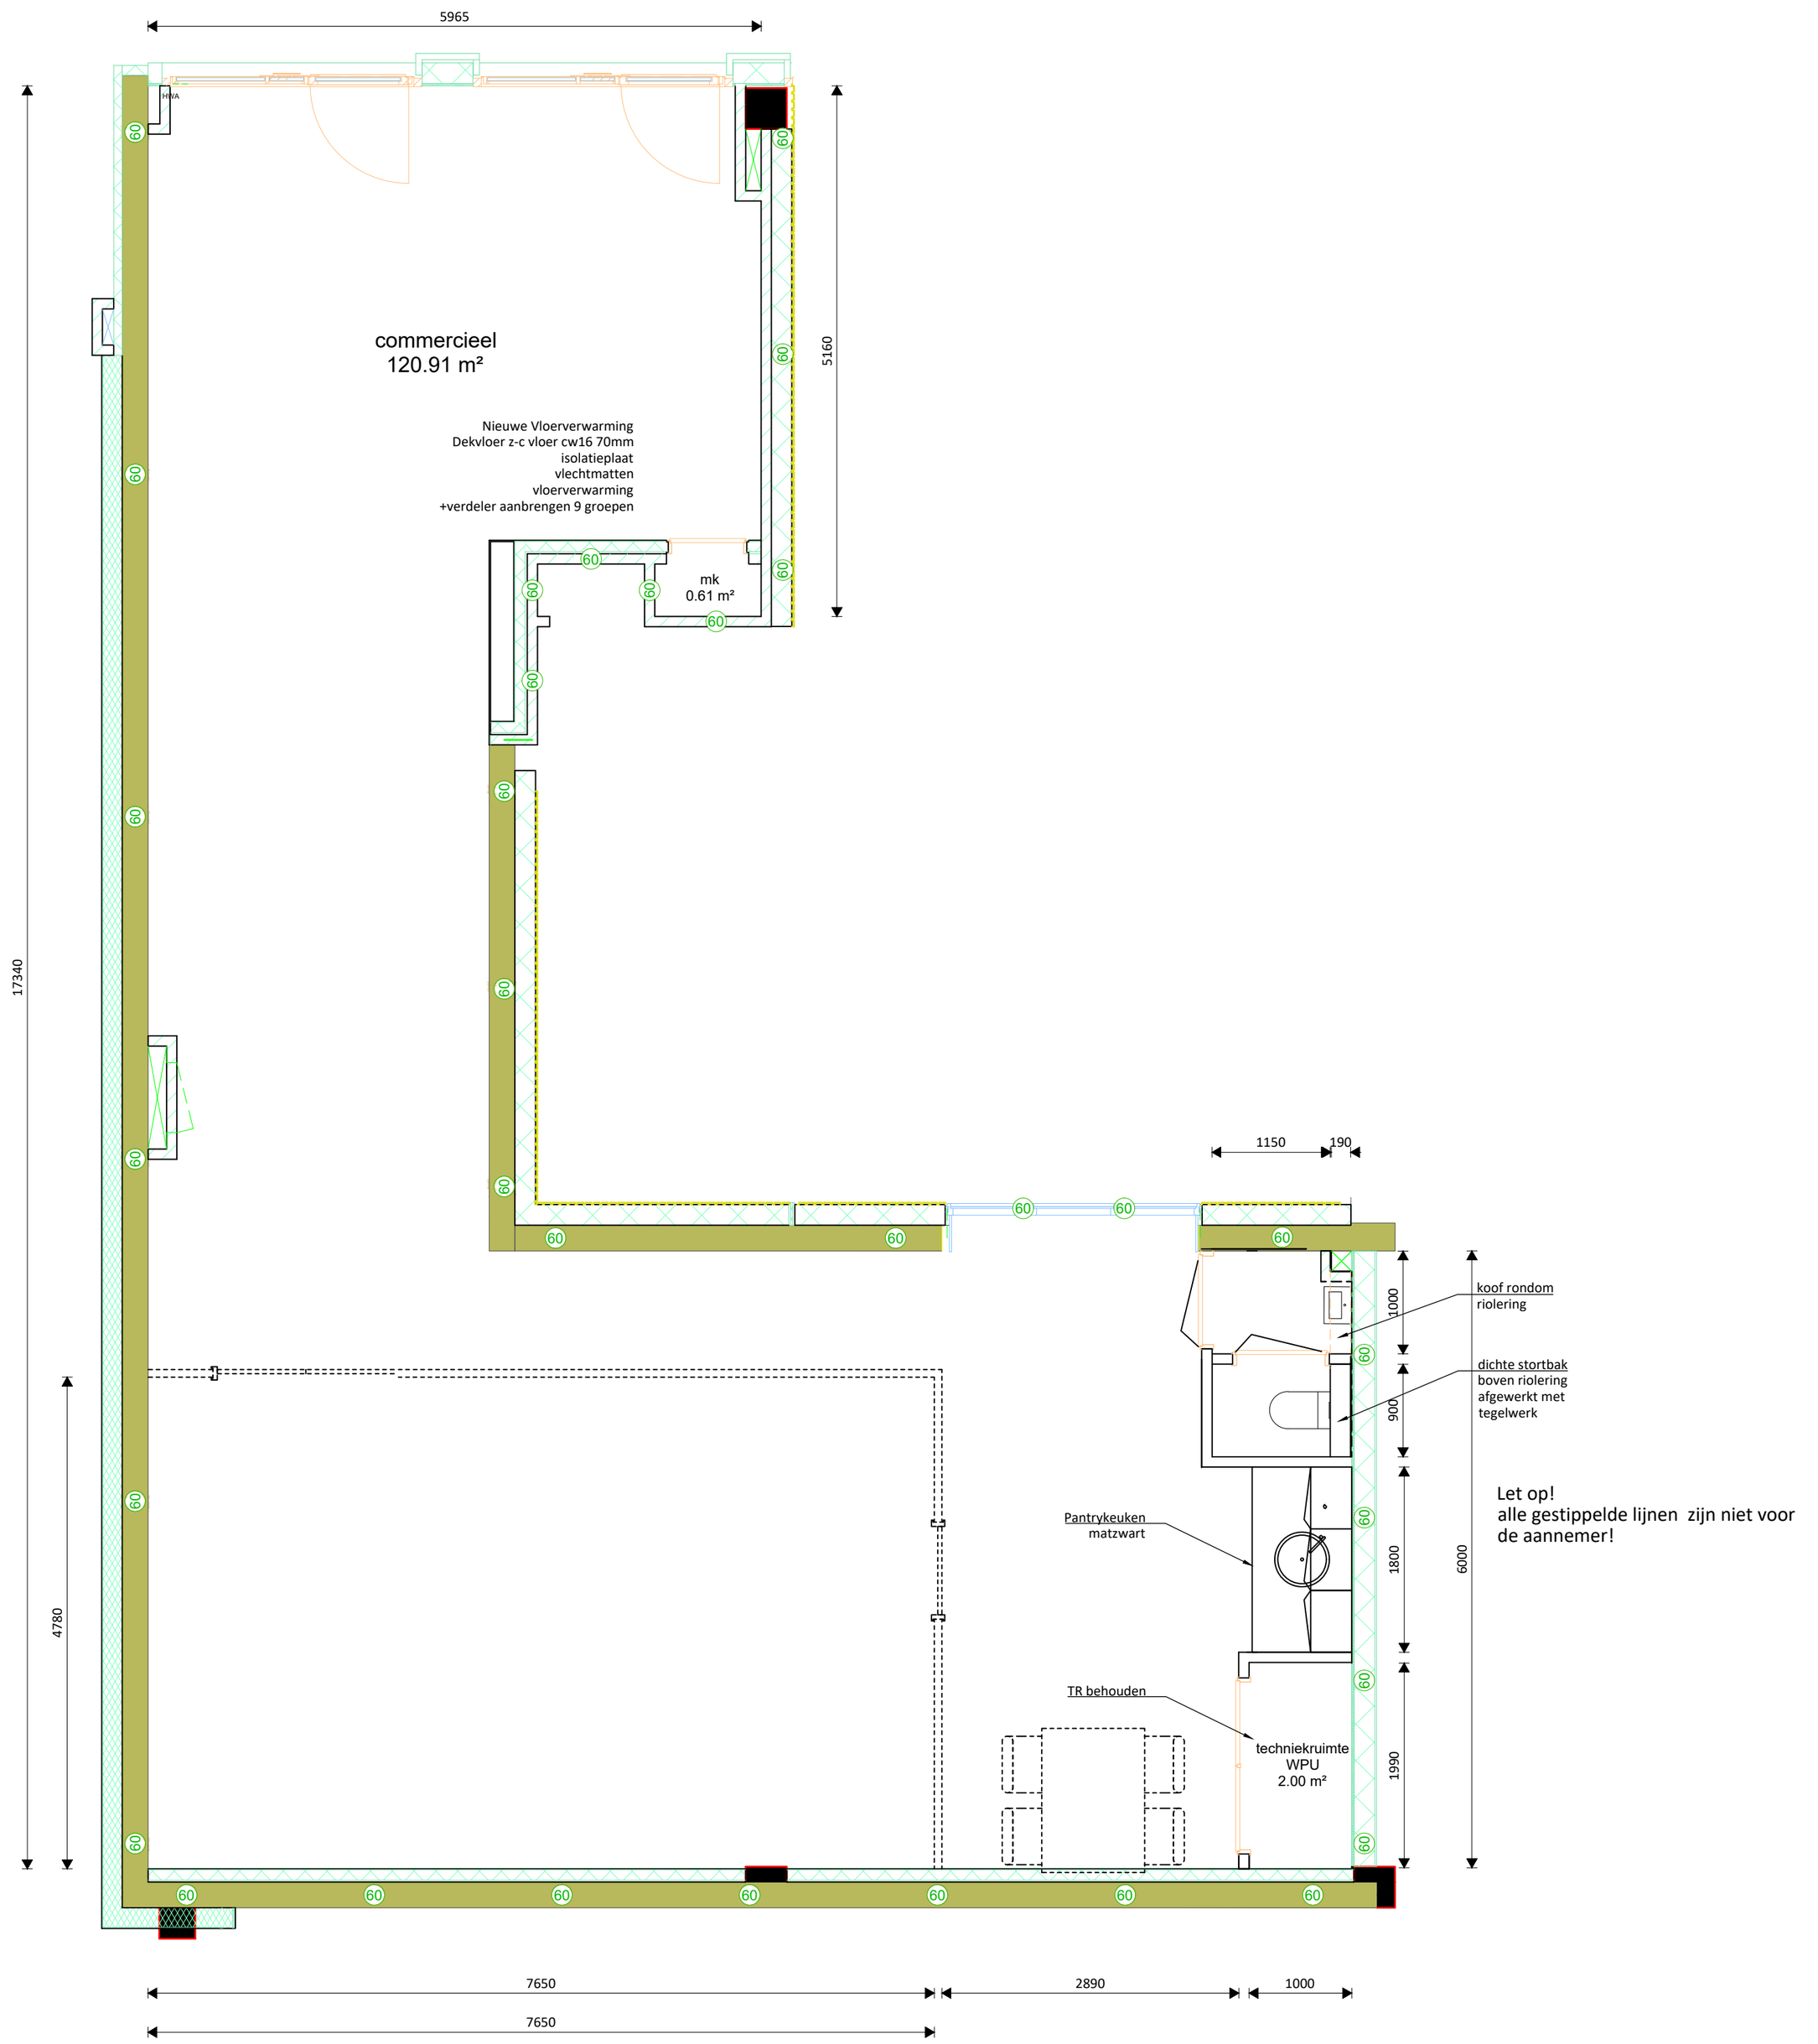

Begane grond

Alle maten in het werk controleren!

AHAM Vastgoed
Sarphatistraat 370-A9, 1018GW Amsterdam
Tel: 020 62 461 01
Mail: aham@aham.nl
Website: www.aham.nl

TEKENING TO-2100
Plattegrond

Project: Nieuwbouw
Oosterburgermiddenstraat 166
1018 LL Amsterdam

VHE nr: XXXX.XXXX.X
Tekenaar: M. ten Have
Projectleider: C. Agterhof

Datum tekening: 20-12-2022
Status: definitief
Wijziging:

Formaat: A2
Schaal: 1:50
Fase: Voorbereiding

Gezien: BT
Gezien: CA
Gezien: TvS

Deze tekening is eigendom van de AHAM Vastgoed en mag zonder schriftelijke toestemming niet worden gekopieerd, gereproduceerd, aan derden ter inzage of voor aanmaak ten behoeve van derden worden gebezigd.