


Linnaeusstraat 102-III

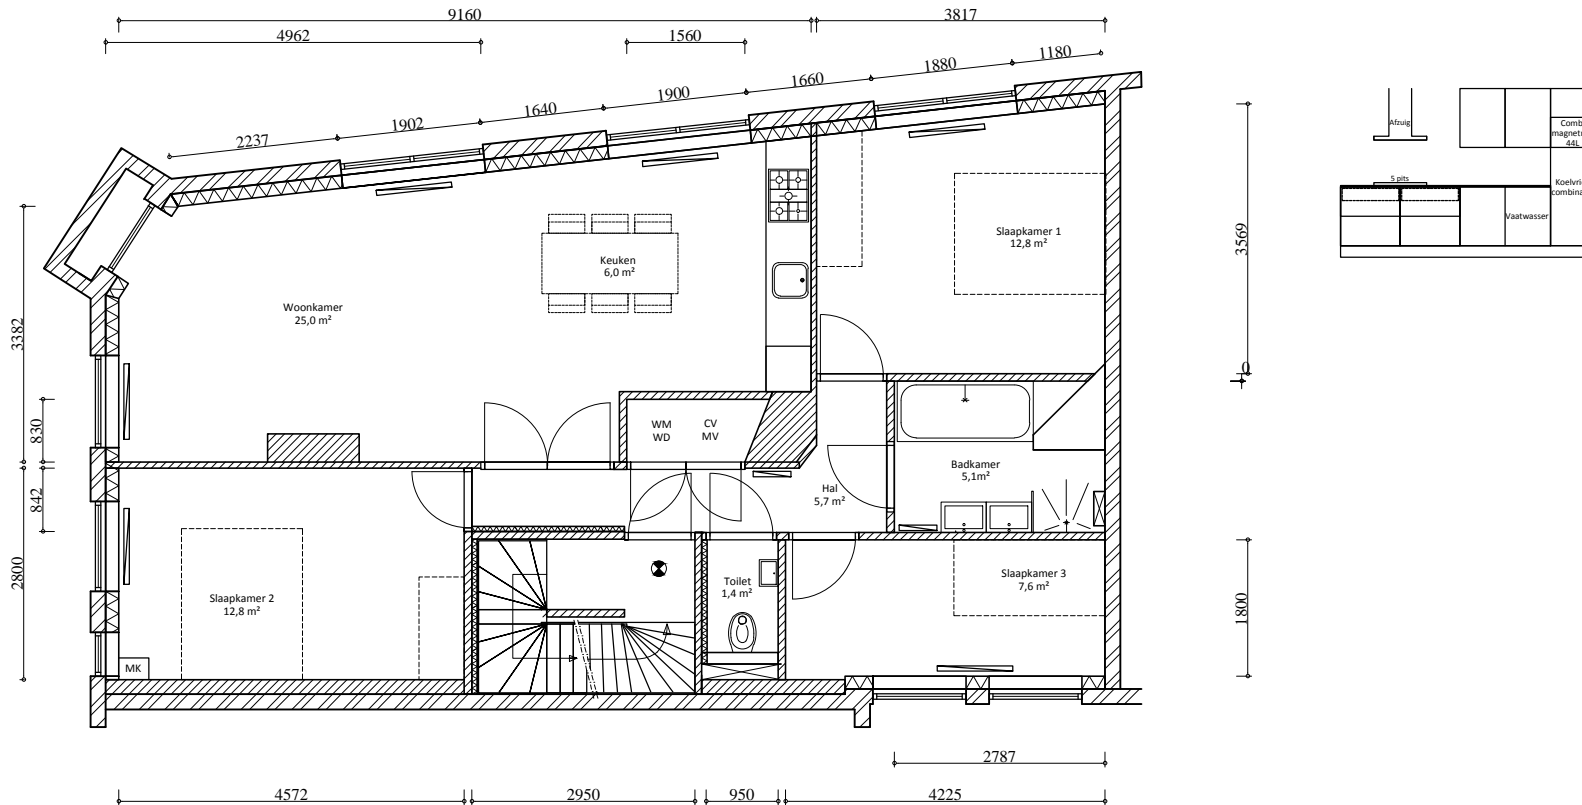

Amsterdamsche Huizenhandel en Administratiemaatschappij b.v.		Sarphatistraat 370-A9 1018 GW, AMSTERDAM		3					
Adres: Linnaeusstraat 102-III 1092 CP, AMSTERDAM		Tekening nr. 2000.1058.702.003		2					
				1	Renovatie	17-12-2015	F. T.		
				0	Eerste uitgave		E. E.		
		Wijz. Omschrijving				Datum	Tekenaar	Contr.	Akk.
		Formaat A4		Wijz.	0	Print dd 14-01-2016	Schaal: 1 : 100		

