


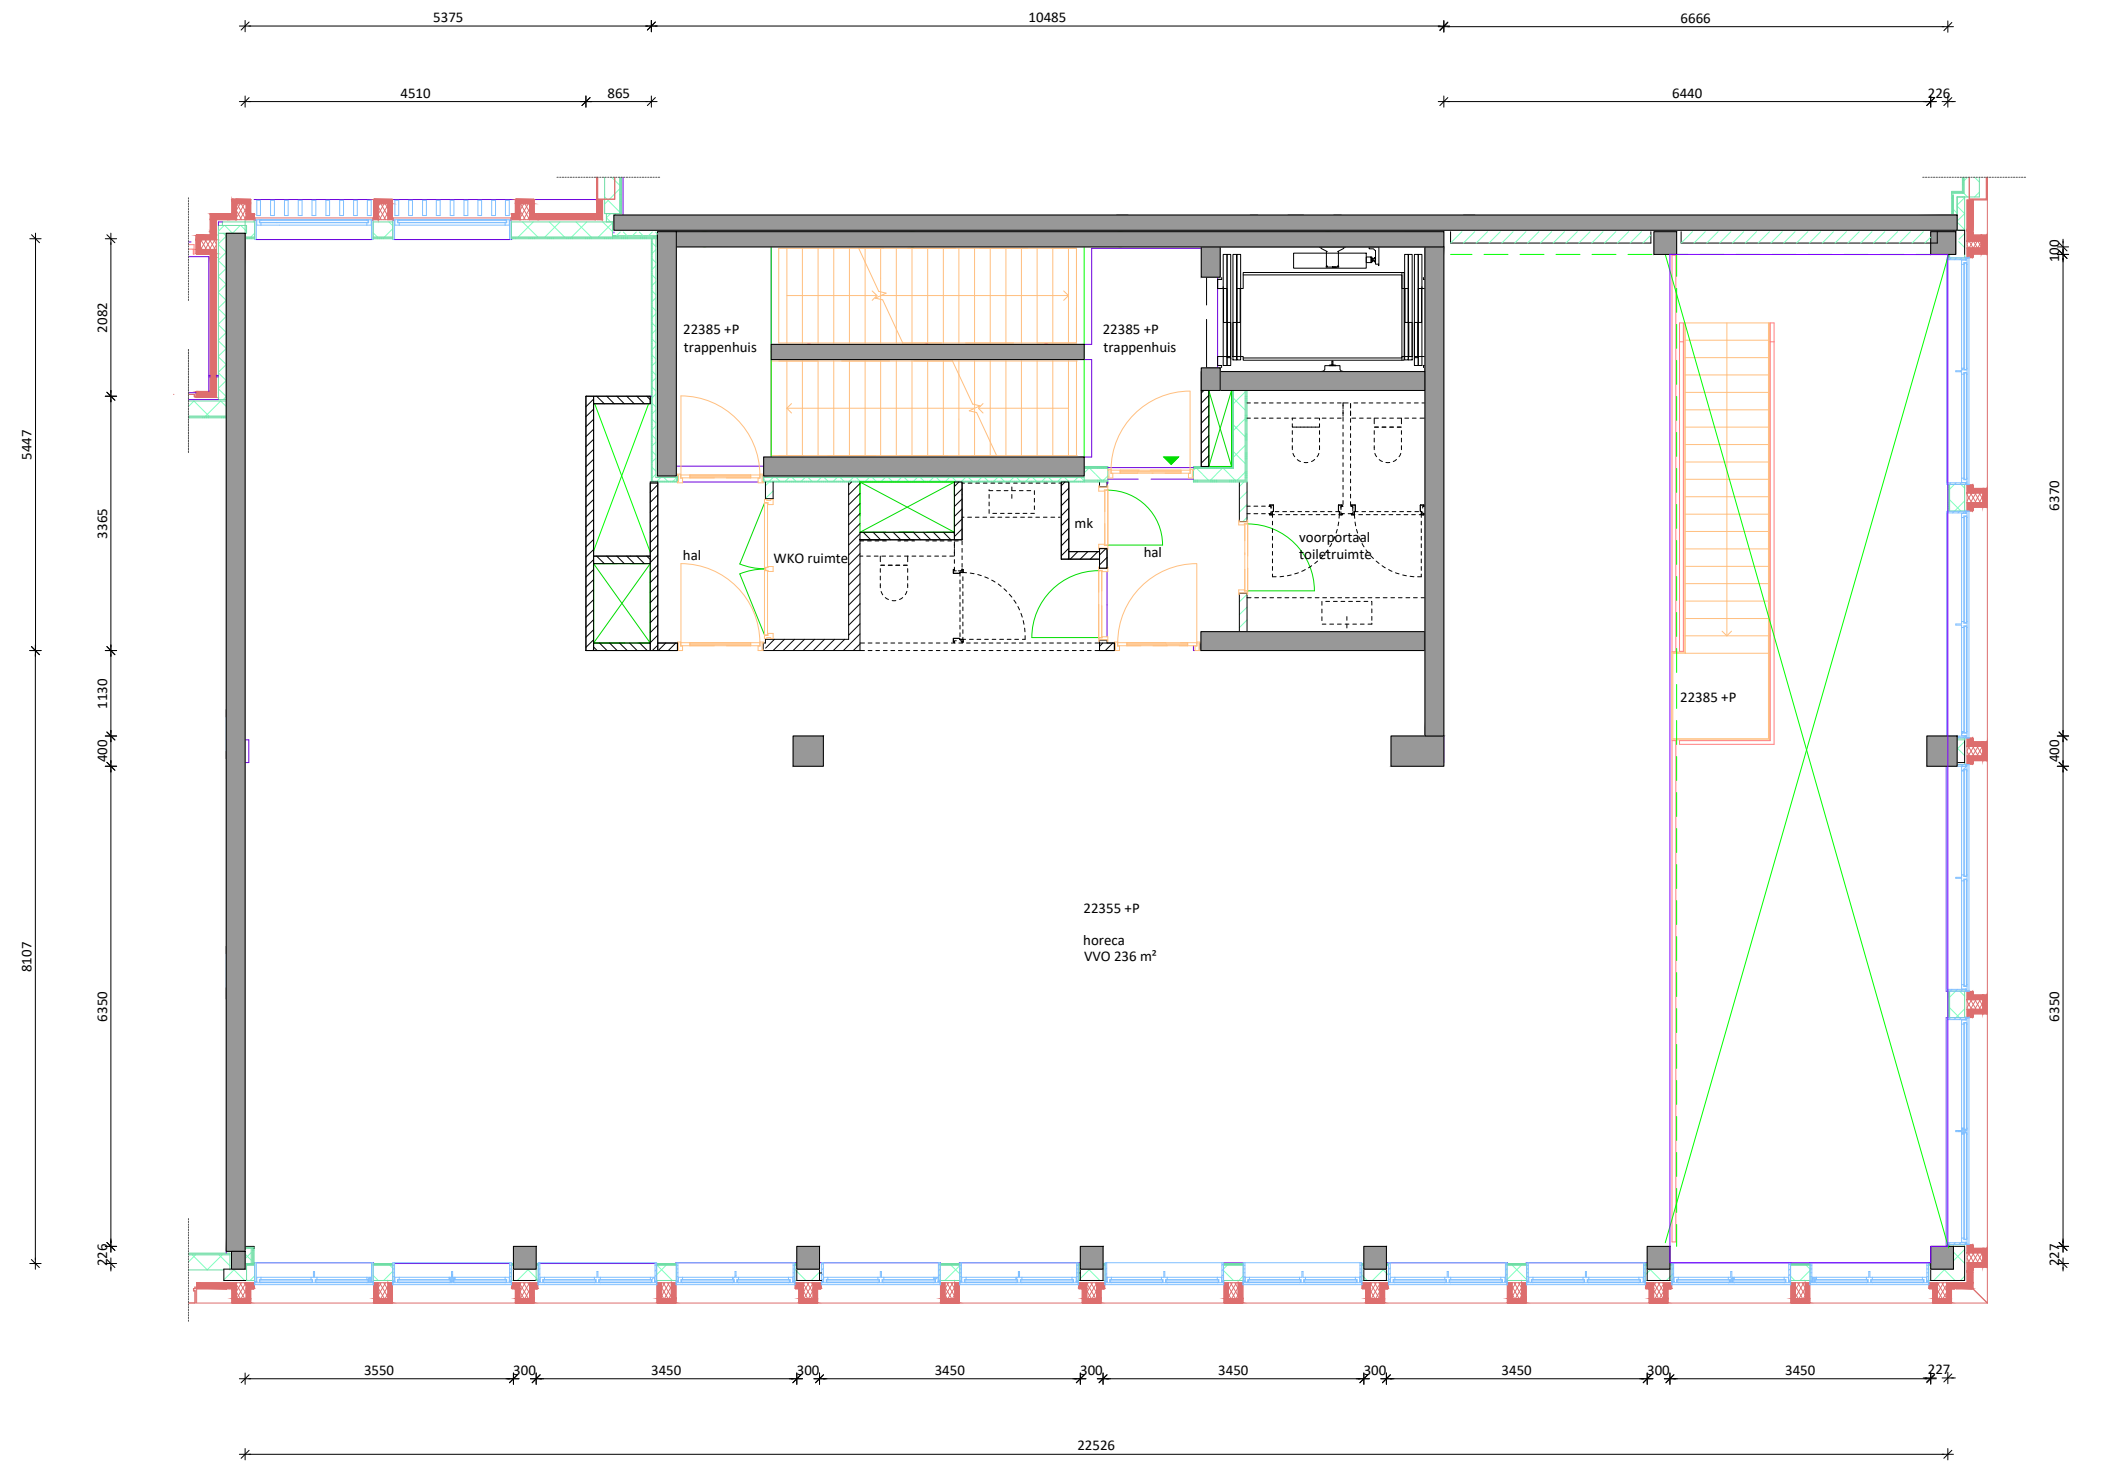


Oostenburgermiddenstraat 188



Zesde verdieping


Renvooi

-  Beton wand
-  Metal stud wand
-  Kalkzandsteen wand



Jacob Bontiusplaats Oostenburgermiddenstraat

Schaal 1:1000

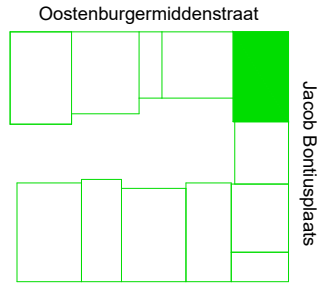


Oostenburgermiddenstraat


Jacob Bontiusplaats

Willem Parelstraat

De Fabrieksraad

Schaal 1:2000



	<p>AHAM Vastgoed Sarphatistraat 370-A9 1018GW Amsterdam 020 - 62 461 01 / aham@aham.nl</p>
<p>Datum: Schaal: Formaat: Adres: Stad: VVO: BVO:</p>	<p>27-07-2021 1:100 A3 Oostenburgermiddenstraat 188 Amsterdam 236 m² (519 m² totaal) x</p>
<p>Aan deze tekening kunnen geen rechten worden ontleend. Alle maten zijn onder voorbehoud.</p>	