

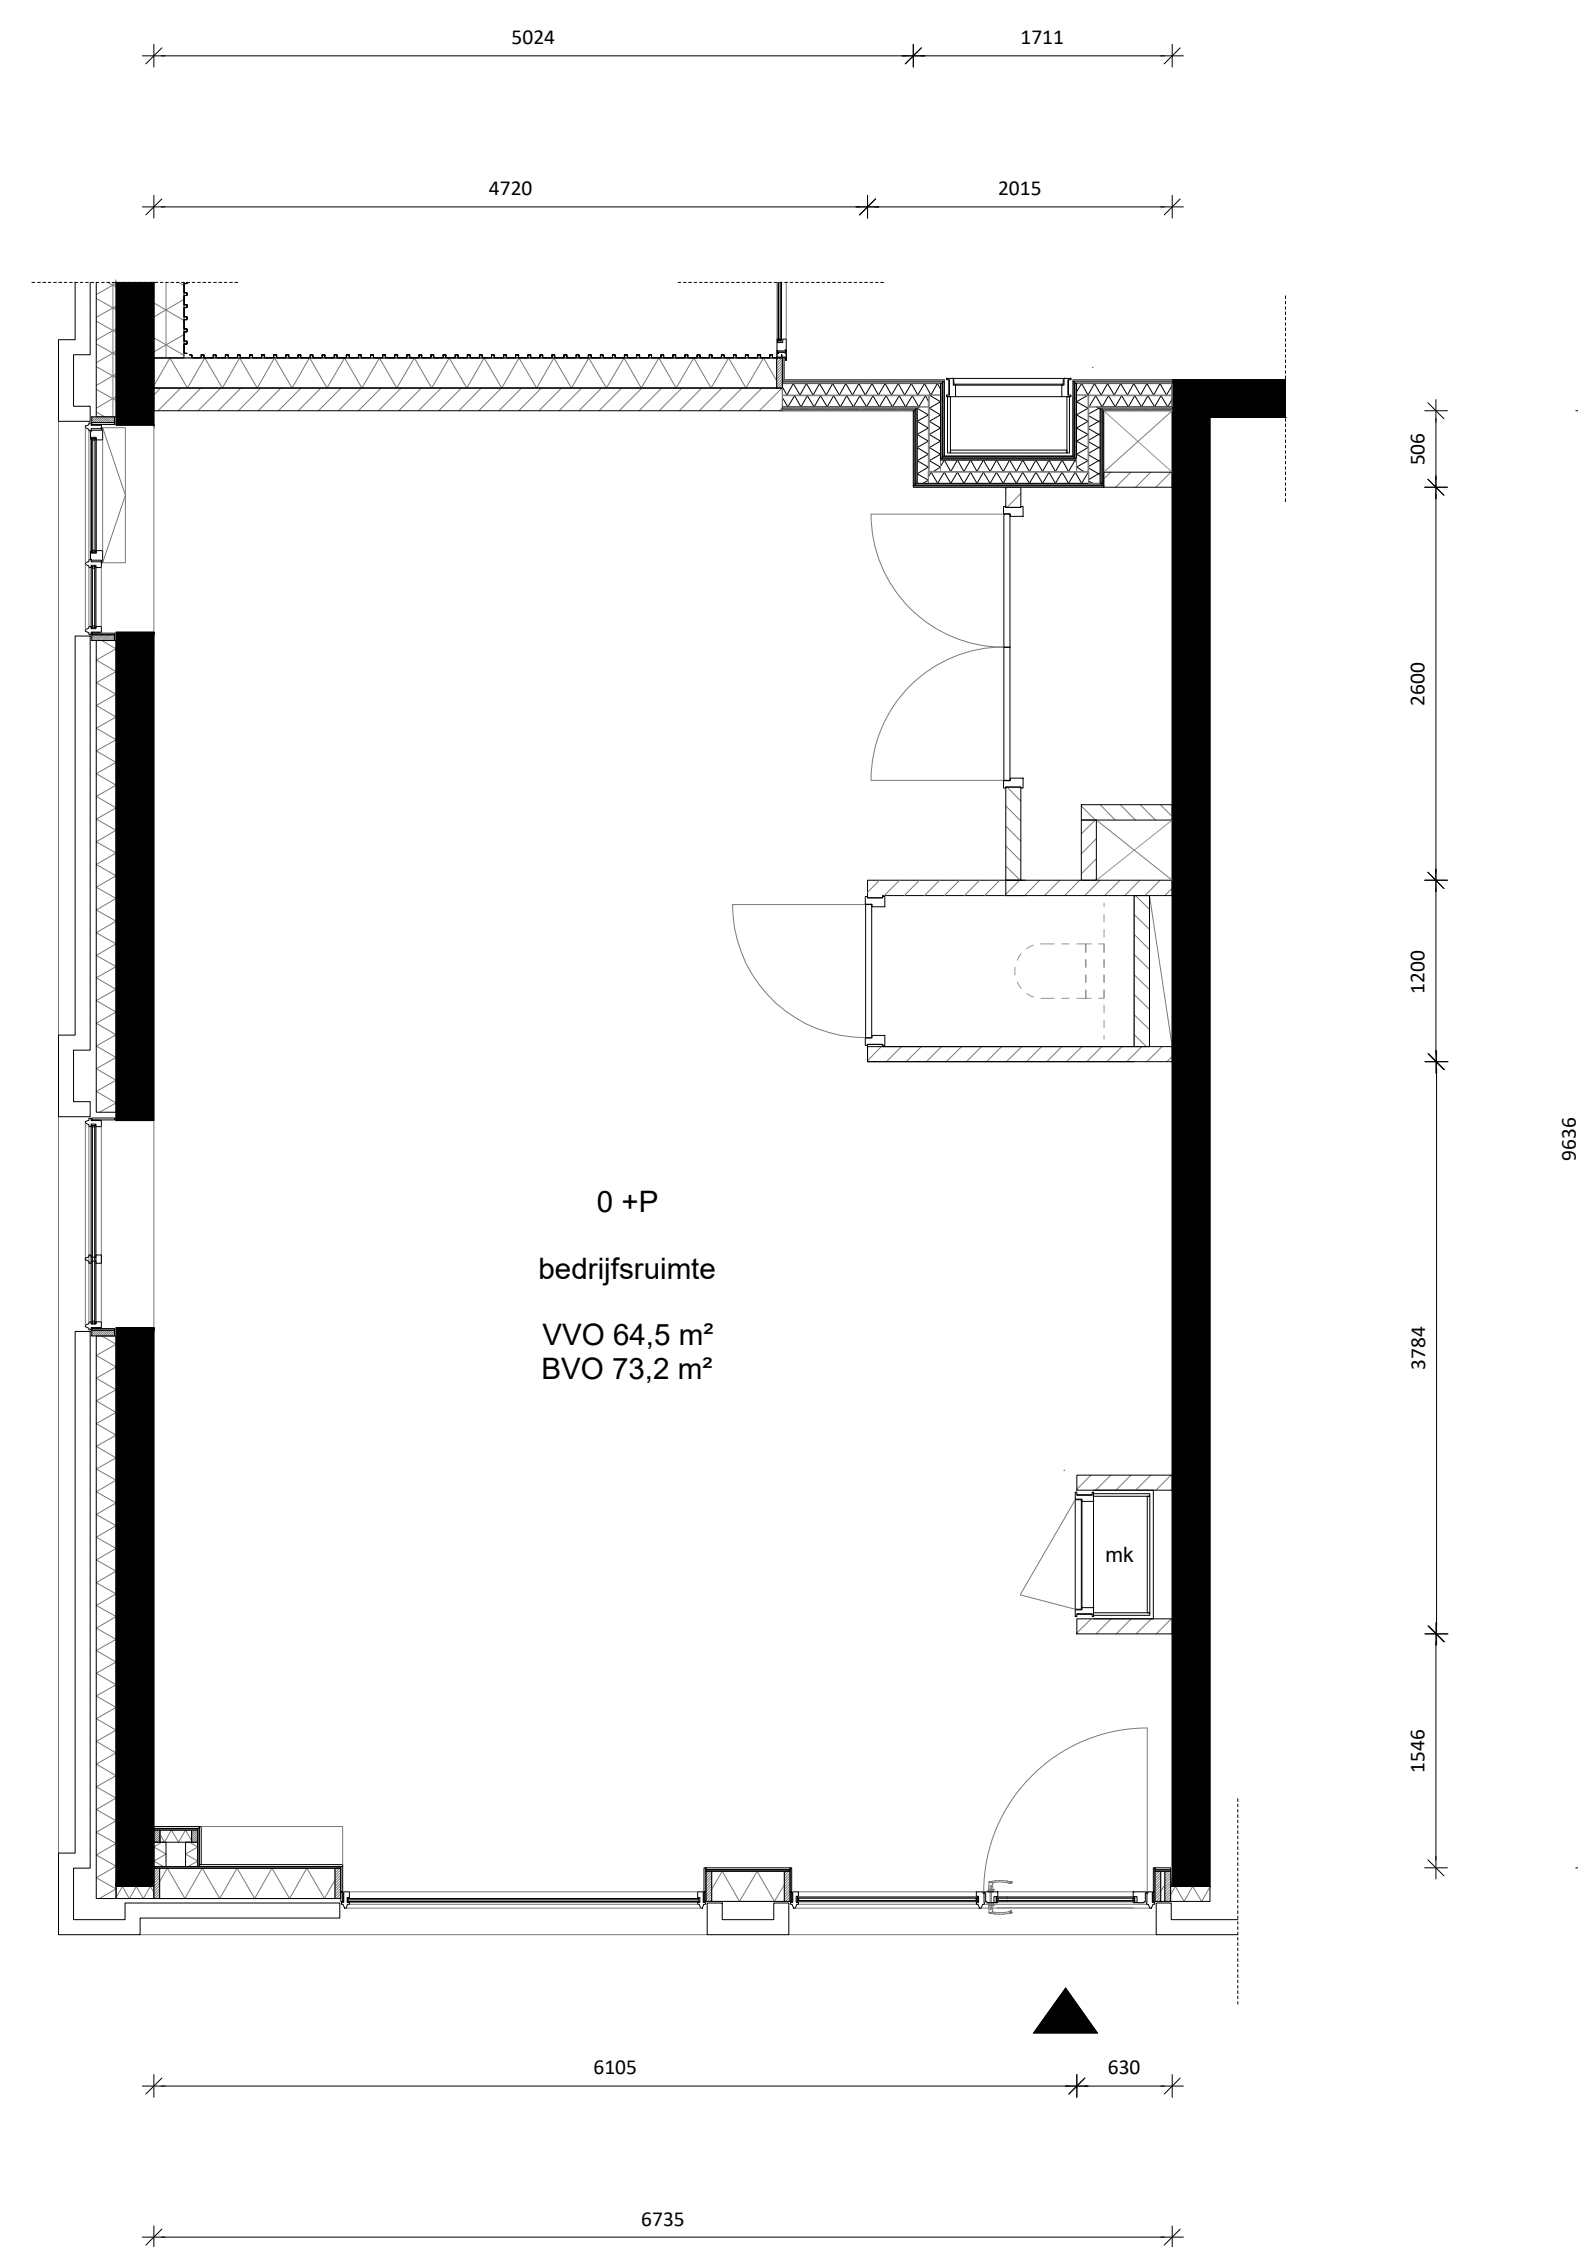


Jacob Bontiusplaats 52

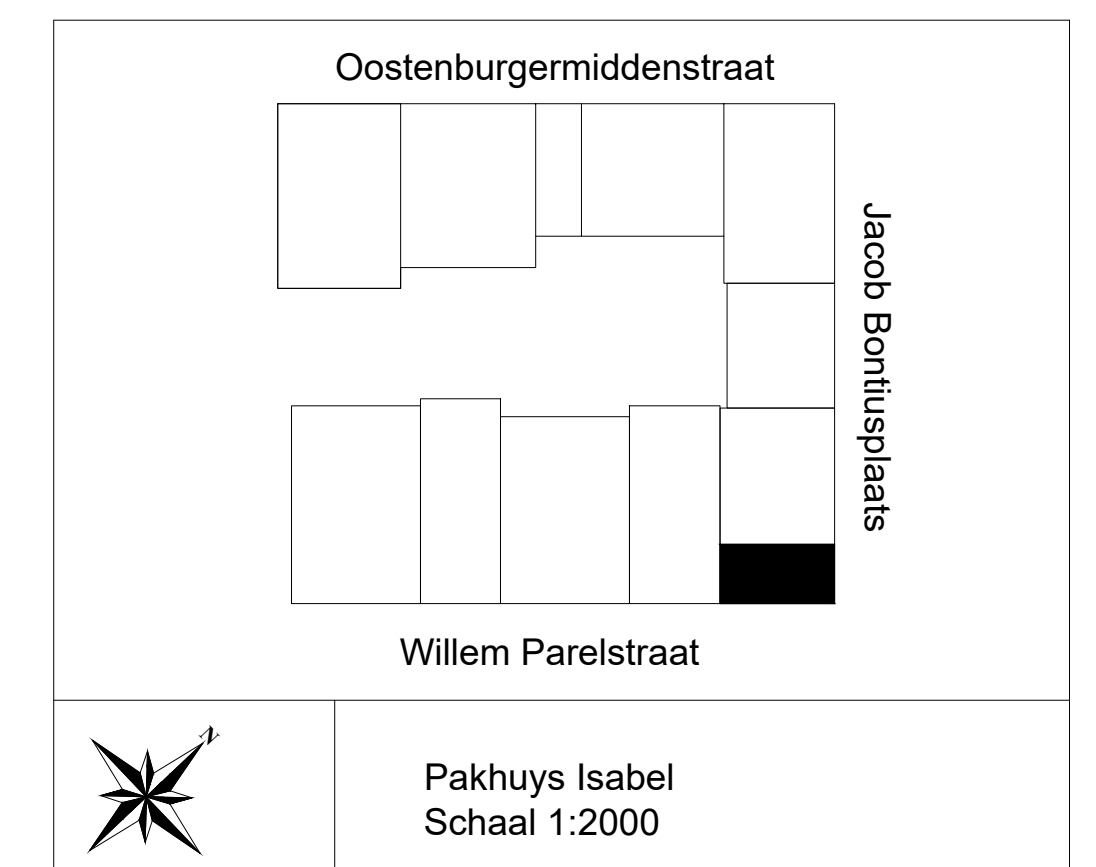

Begane grond

Renvooi	
	Beton wand
	Metal stud wand
	Kalkzandsteen wand

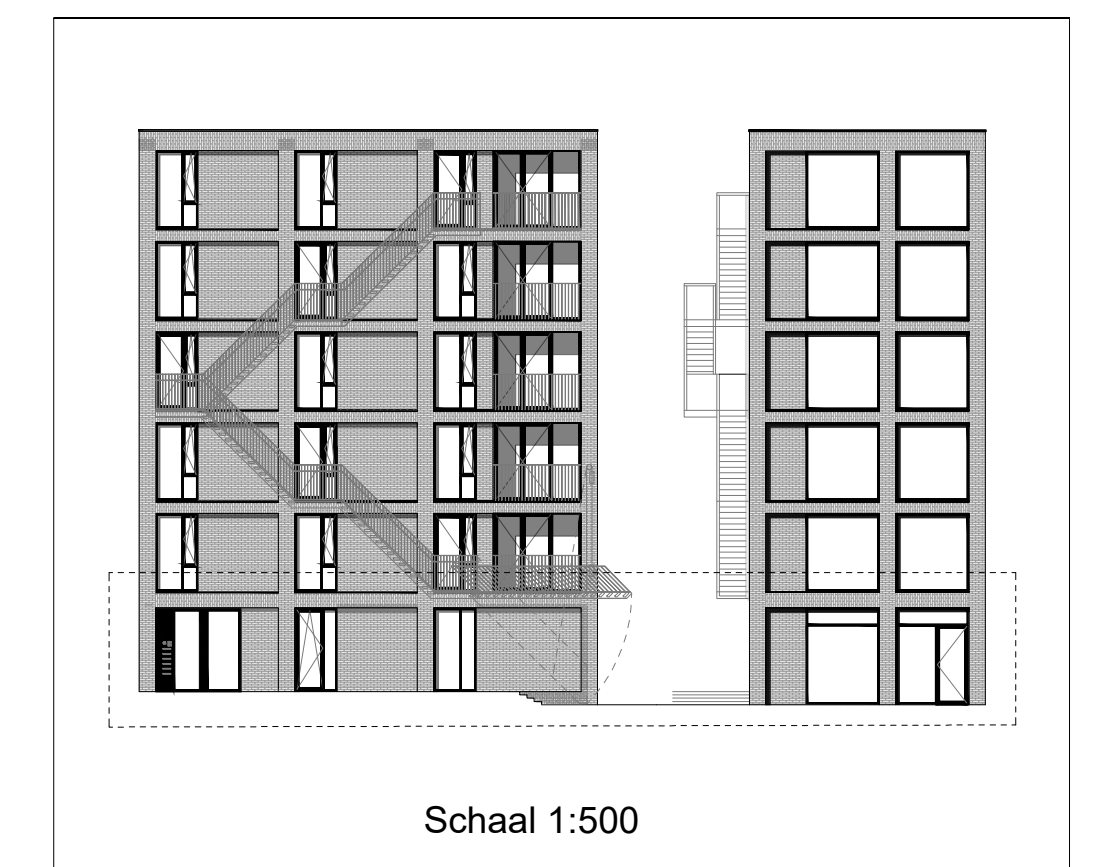

	AHAM Vastgoed Sarphatistraat 370-A9 1018GW Amsterdam 020 - 62 461 01 / aham@aham.nl
Datum: Schaal: Formaat: Adres: Stad: GO: BVO:	27-07-2021 1:100 A3 Jacob Bontiusplaats 52 Amsterdam 64,5 m ² 73,2 m ²
Aan deze tekening kunnen geen rechten worden ontleend. Alle maten zijn onder voorbehoud.	