



# Oostenburgermiddenstraat 126

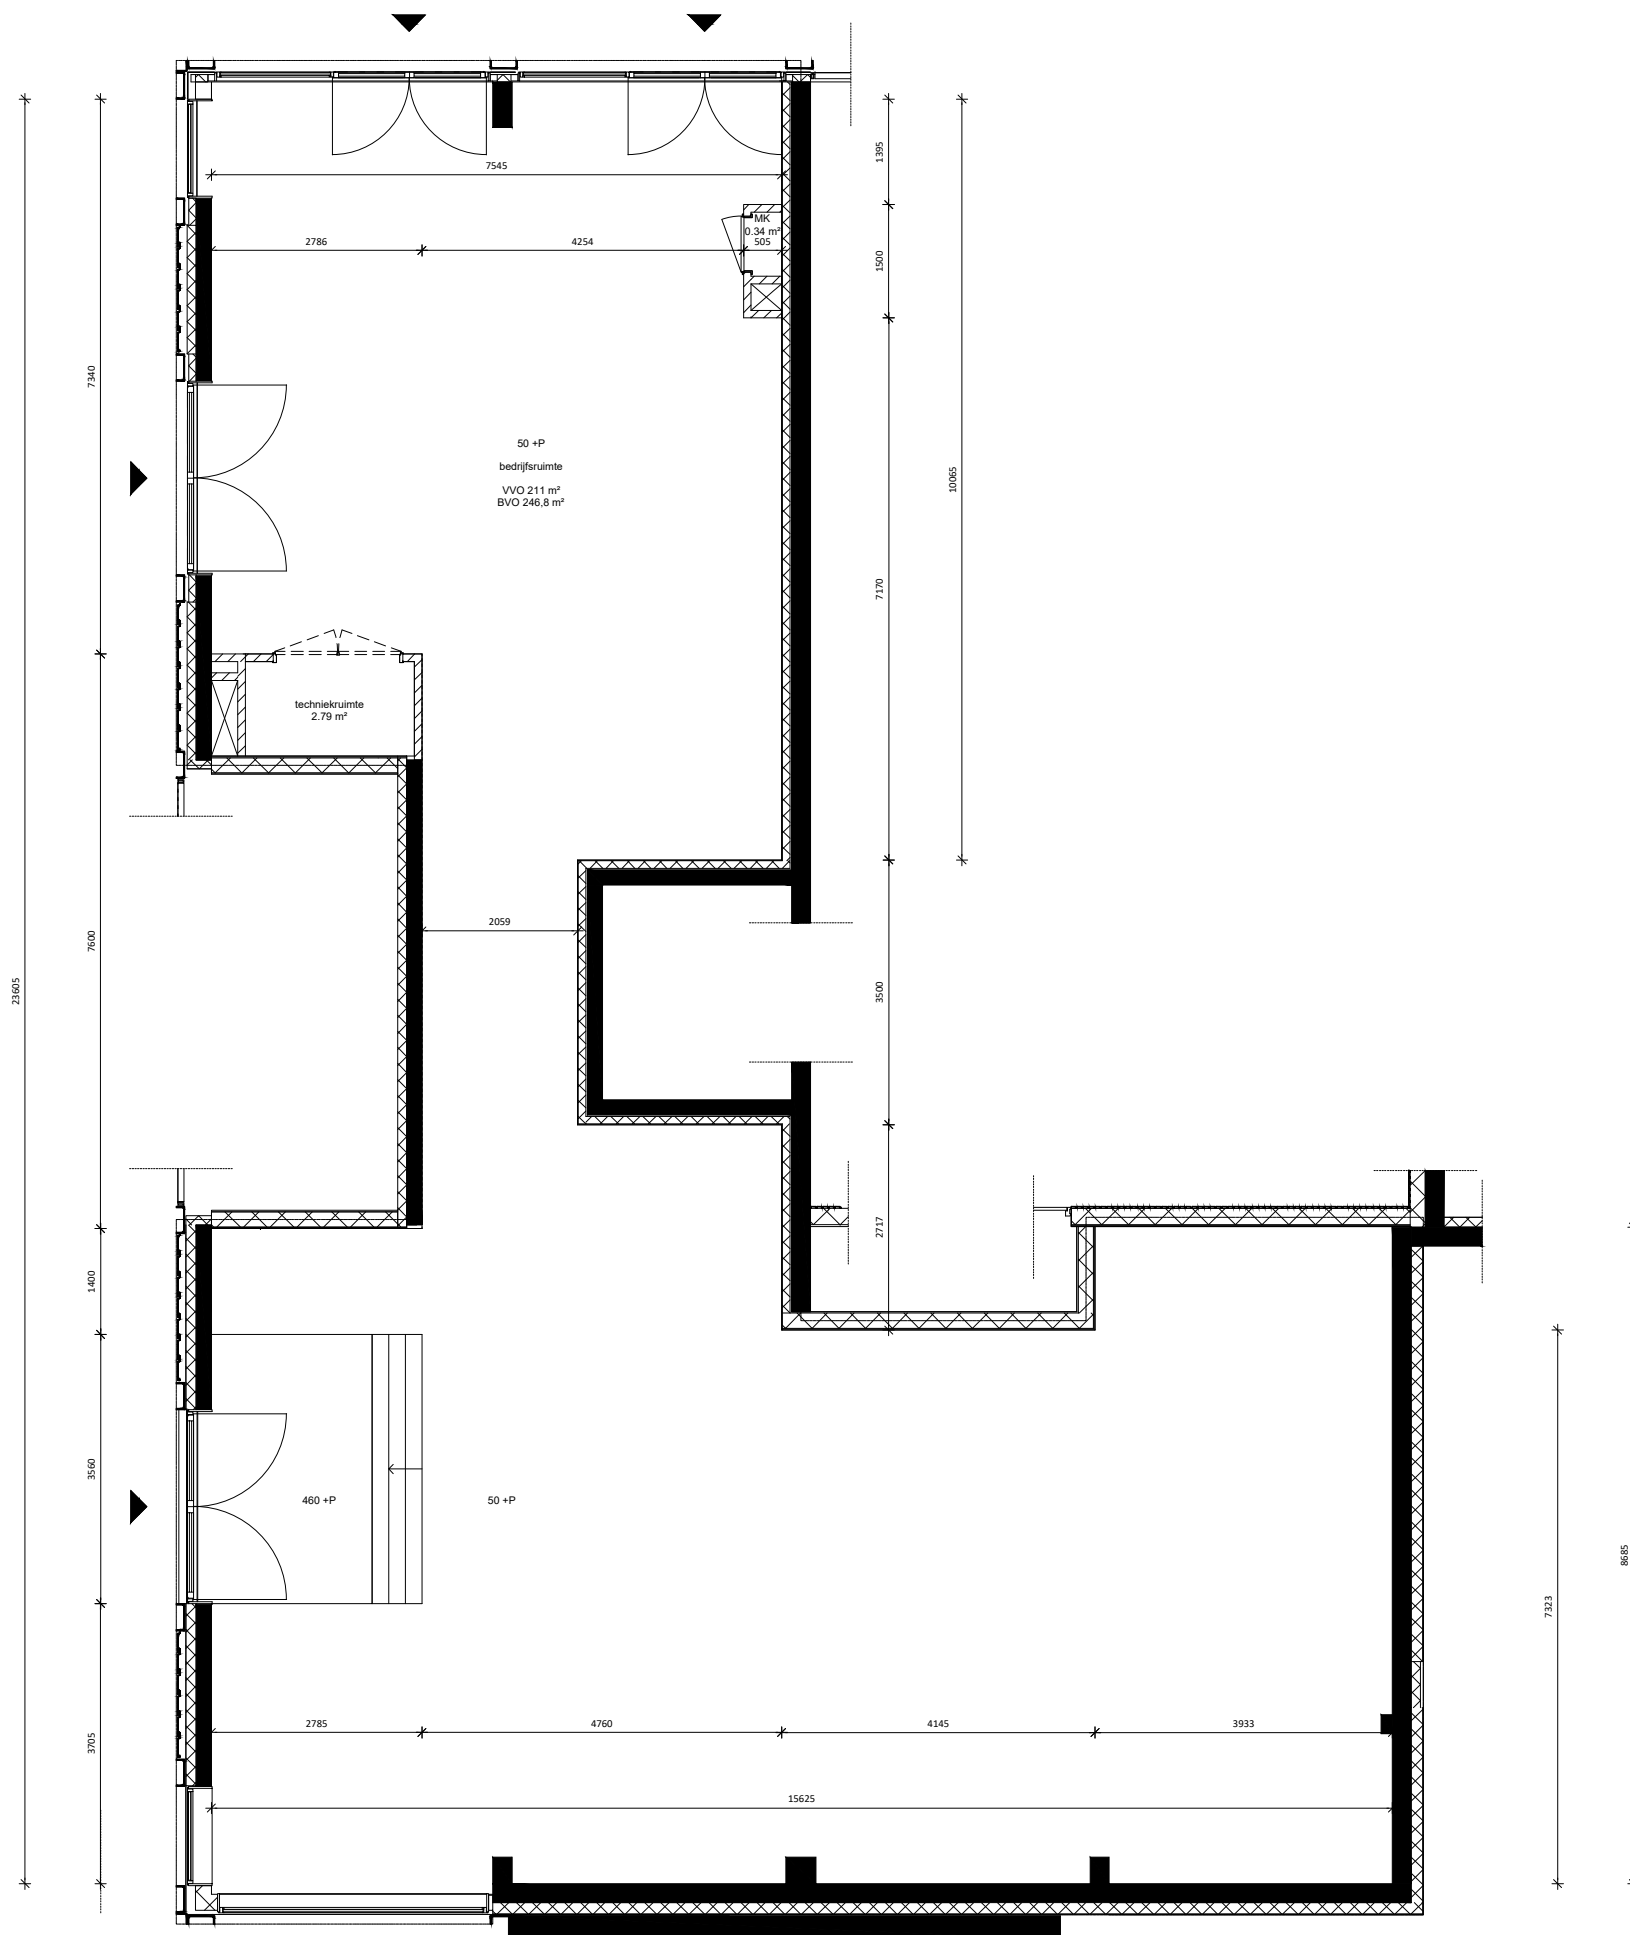

Begane grond

Renvooi	
	Beton wand
	Metal stud wand
	Kalkzandsteen wand

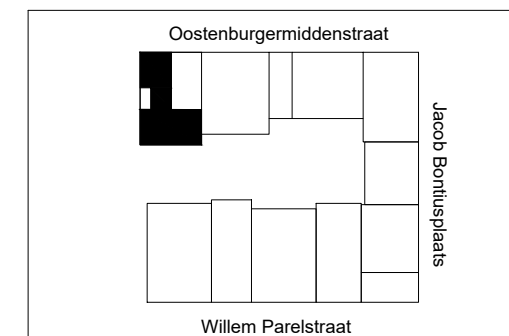

	De Lange Werf Schaal 1:2000
--	--------------------------------

	AHAM Vastgoed Sarphatistraat 370-A9 1018GW Amsterdam 020 - 62 461 01 / aham@aham.nl
--	--

Datum:	27-07-2021
Schaal:	1:50
Formaat:	A3
Adres:	Oostenburgermiddenstraat 126
Stad:	Amsterdam
VVO:	211 m <sup>2</sup>
BVO:	246,8 m <sup>2</sup>

Aan deze tekening kunnen geen rechten worden ontleend. Alle maten zijn onder voorbehoud.