



Oostenburgermiddenstraat 166

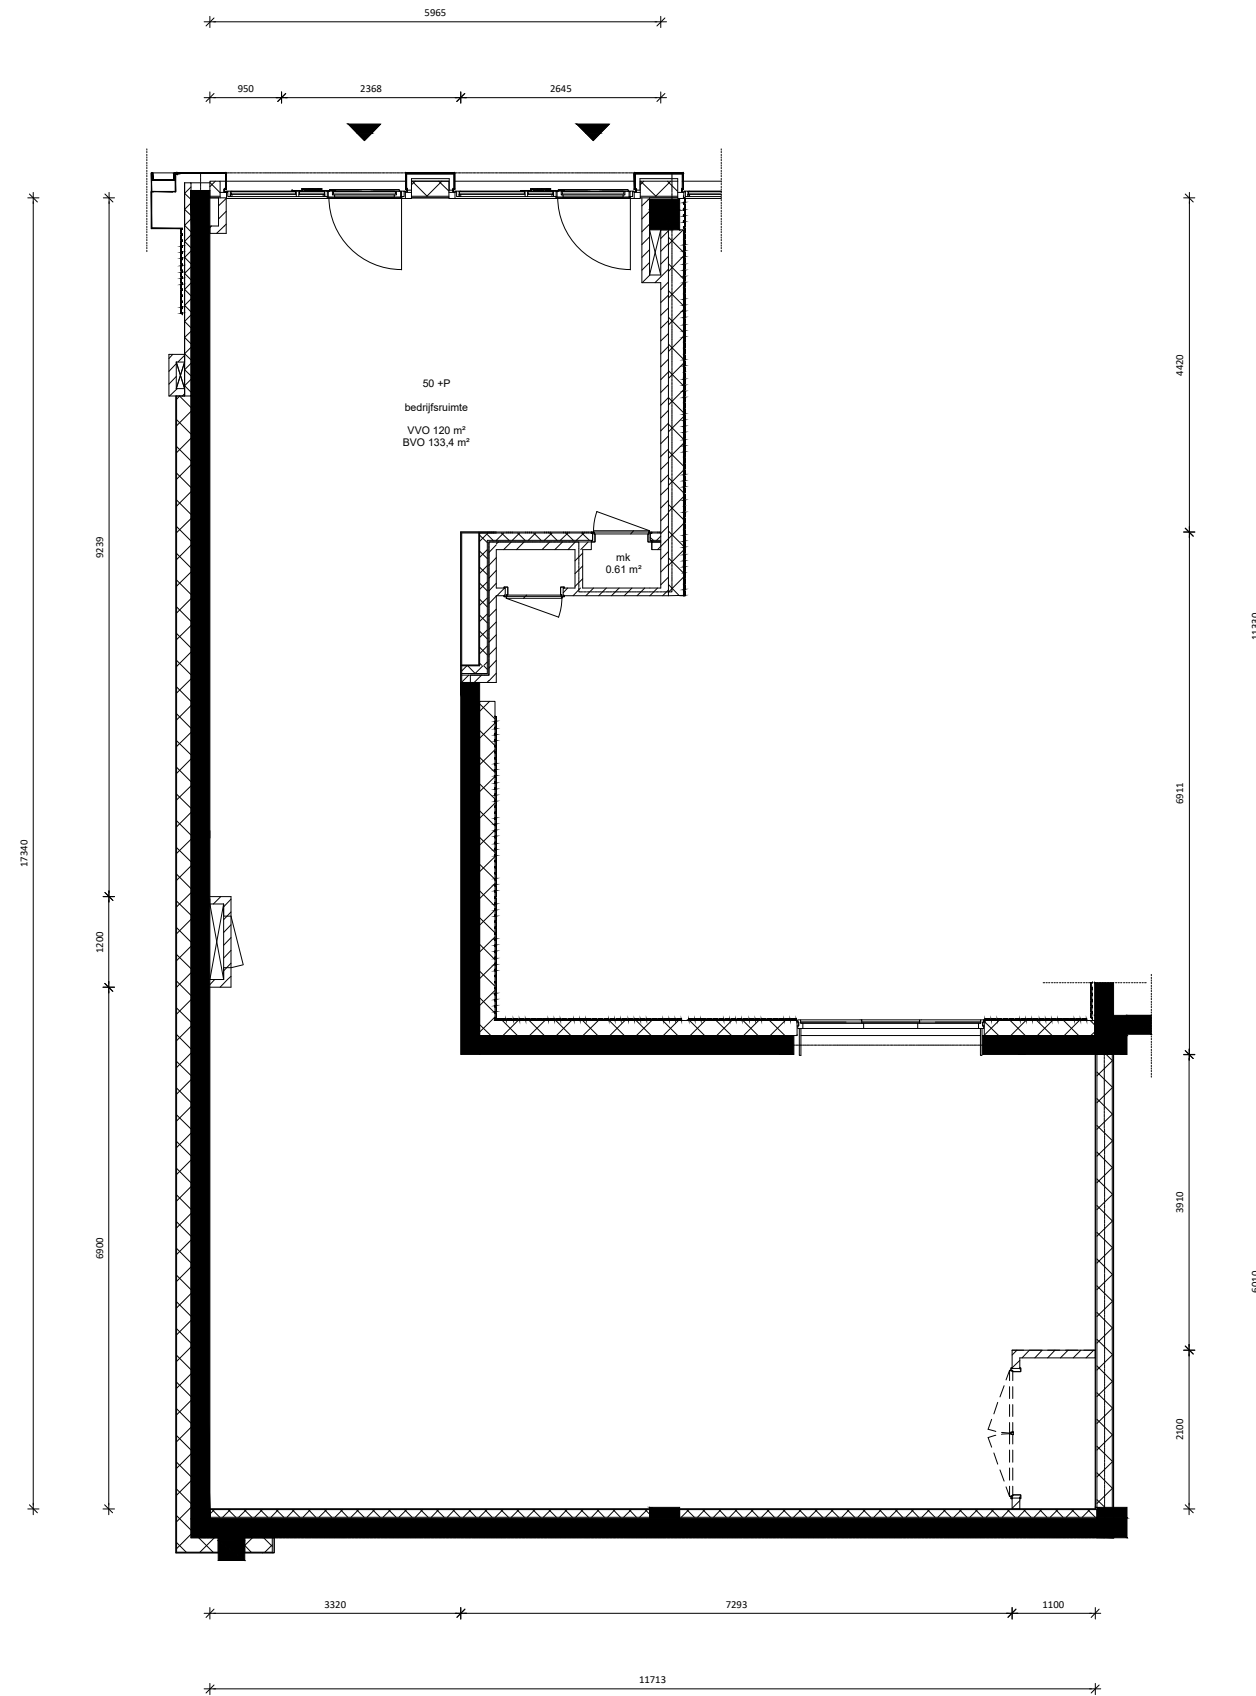

Begane grond

Renvooi	
	Beton wand
	Metal stud wand
	Kalkzandsteen wand

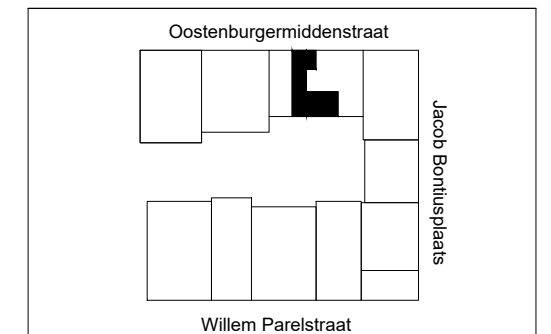

	De Lange Werf Schaal 1:2000
--	--------------------------------

	AHAM Vastgoed Sarphatistraat 370-A9 1018GW Amsterdam 020 - 62 461 01 / aham@aham.nl
Datum: Schaal: Formaat: Adres: Stad: VVO: BVO:	27-07-2021 1:50 A3 Oostenburgermiddenstraat 166 Amsterdam 120 m ² 133,4 m ²

Aan deze tekening kunnen geen rechten worden ontleend. Alle maten zijn onder voorbehoud.