



BEGANE GROND

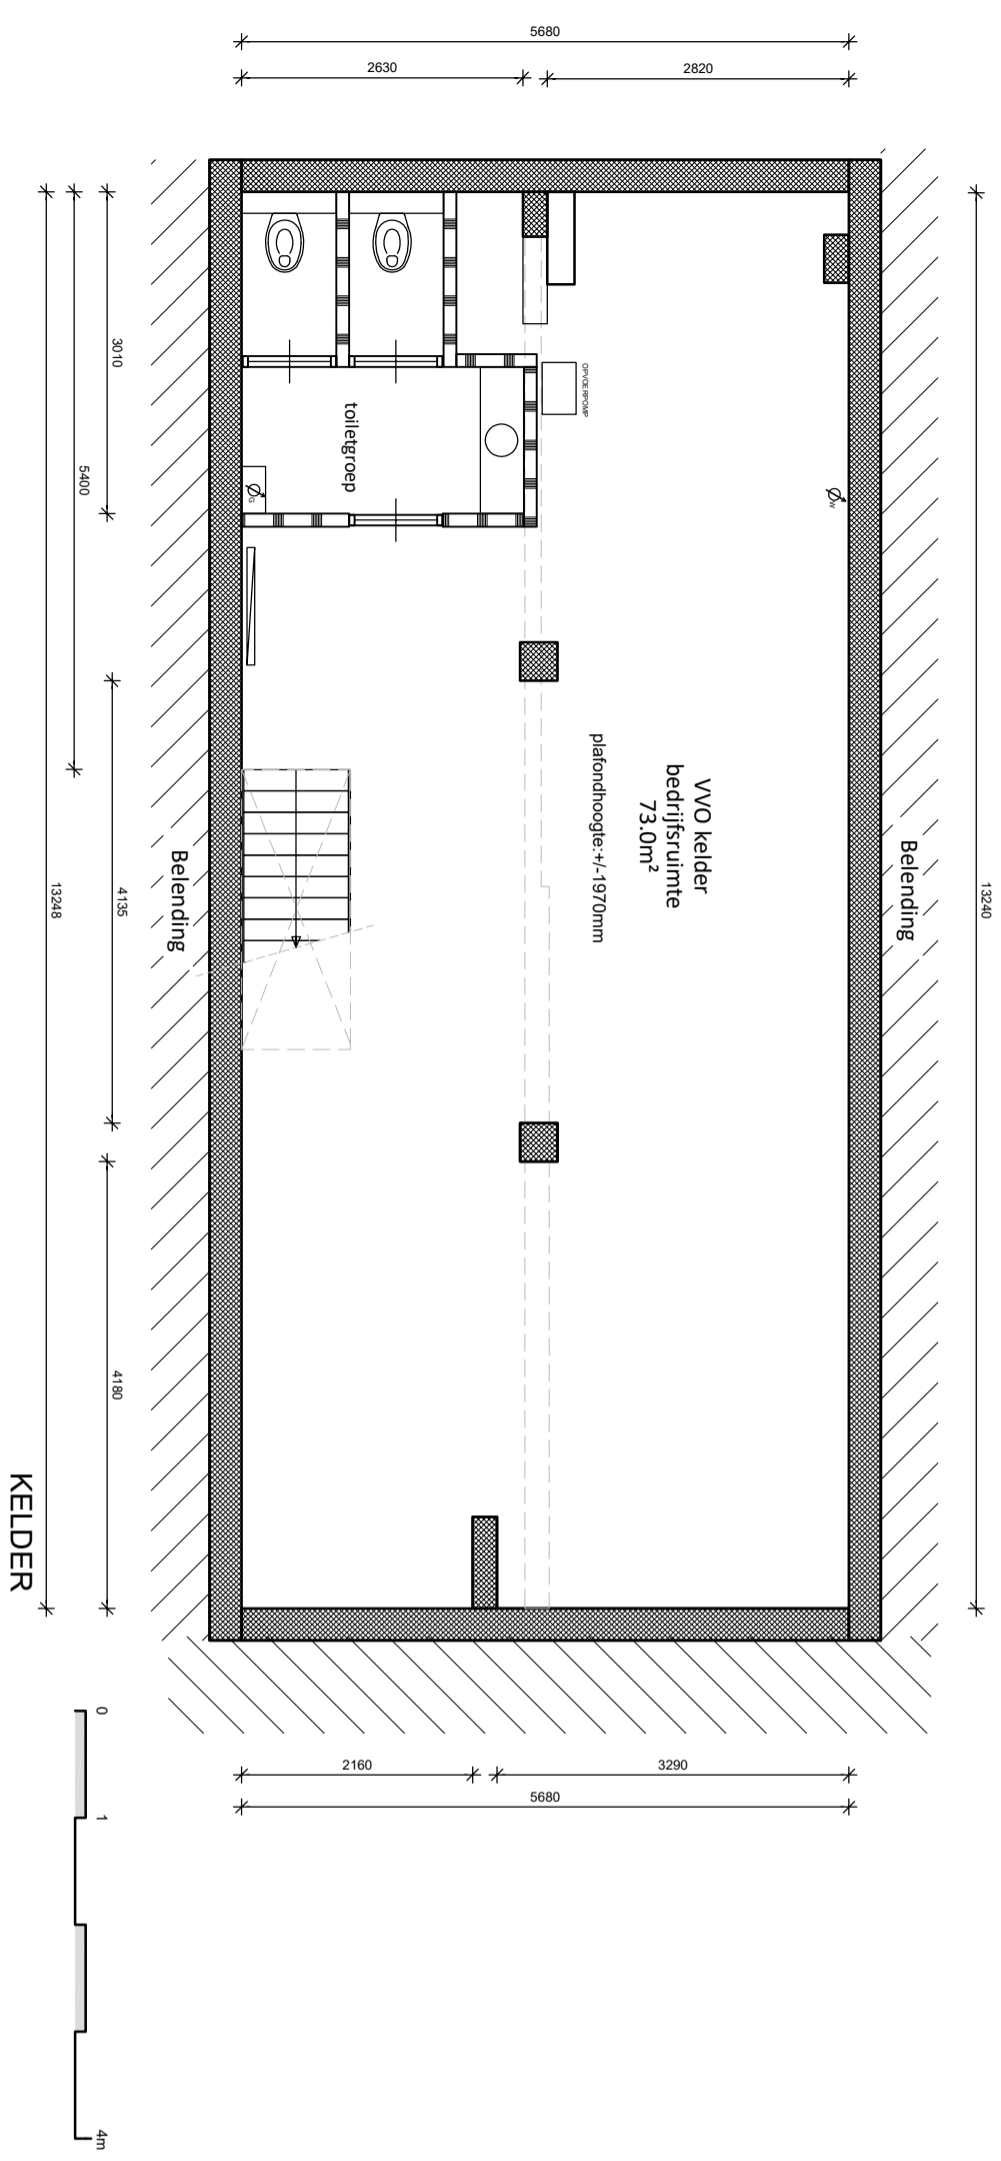

KELDER

<p>Winkelruimte Jan Evertsenstraat 115h</p>	
<p>Stad: Amsterdam Datum: 05-02-2025 Schaal: - Formaat: A3 Etage: begane grond & kelder Berging: n.v.t. BVO: 107,6m² + 82,8m² VVO: 79,6m² + 73m² BVO Totaal: 152,6 m² VVO Totaal: 170,6 m² Tekenaar: J. van Brederode</p>	<p>Stad: Amsterdam Datum: 05-02-2025 Schaal: - Formaat: A3 Etage: begane grond & kelder Berging: n.v.t. BVO: 107,6m² + 82,8m² VVO: 79,6m² + 73m² BVO Totaal: 152,6 m² VVO Totaal: 170,6 m² Tekenaar: J. van Brederode</p>

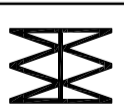

AHAM Vastgoed
Sarphatistraat 370-A9
1018GW Amsterdam
020 - 62 461 01 / aham@aham.nl

* Aan deze tekening kunnen geen rechten worden ontleend. Alle maten zijn onderverhouding.