


VOC Kade 26(Roest)
Begane grond

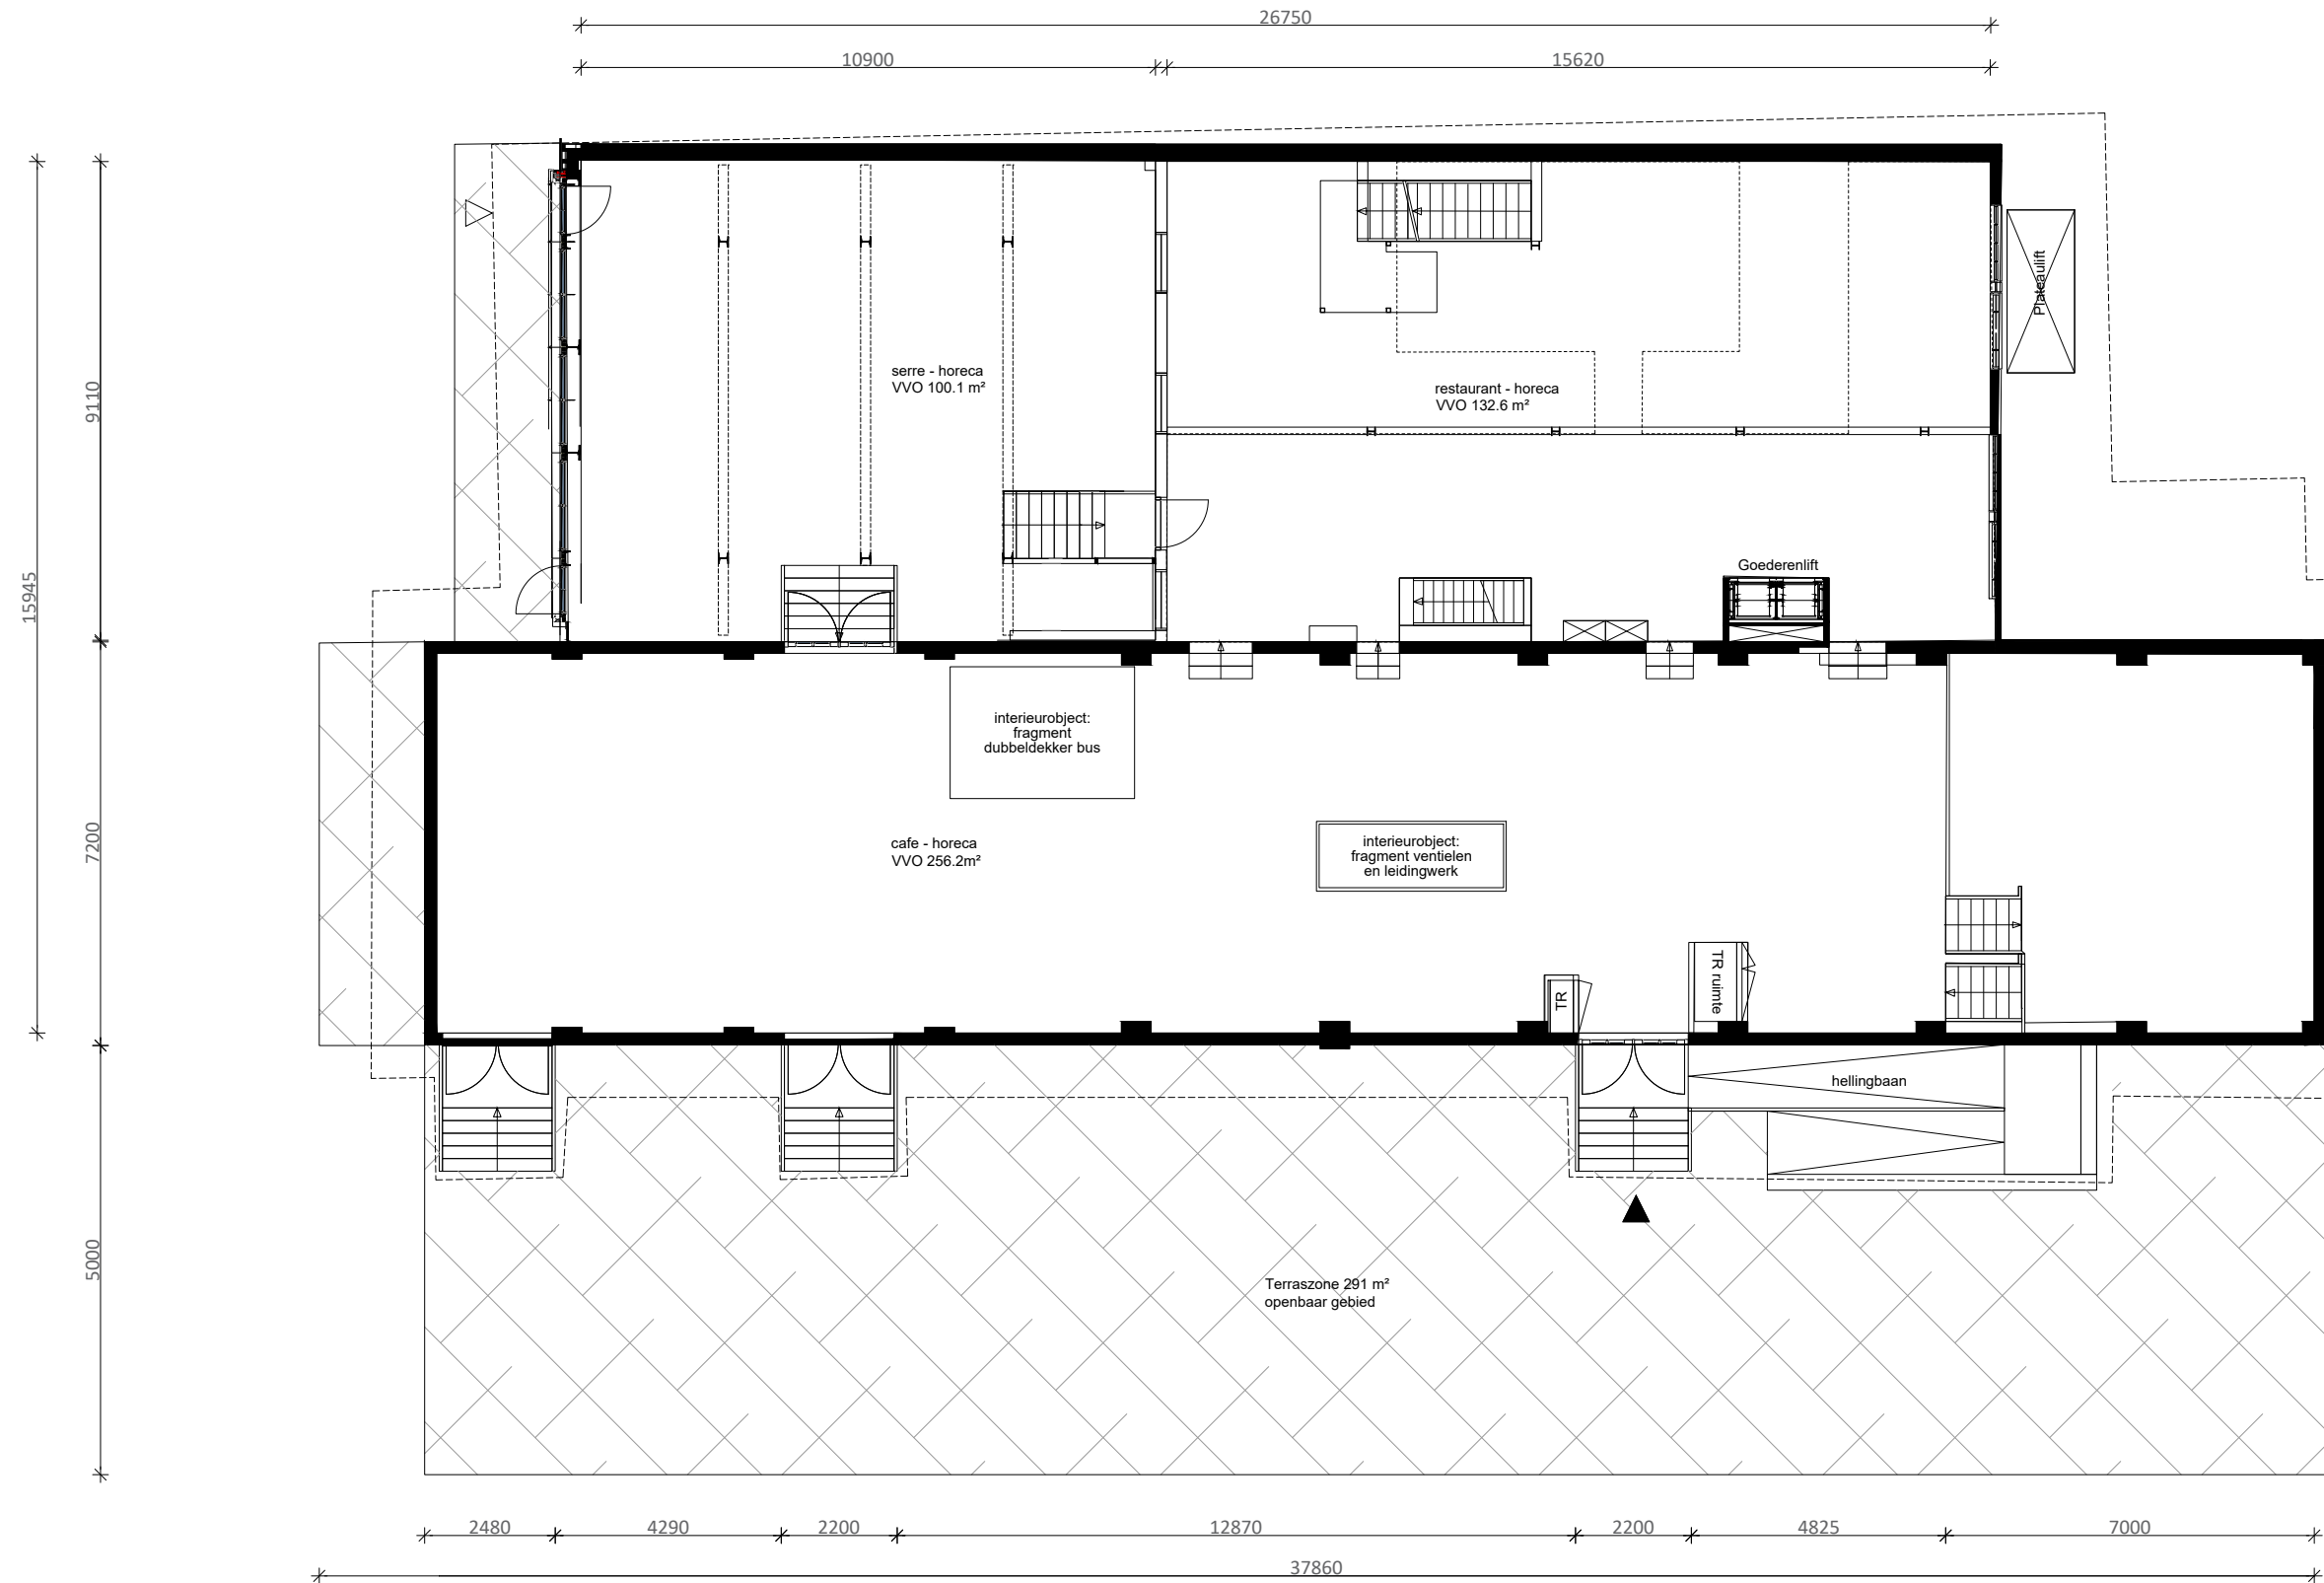

Datum: 01-09-2023
Schaal: 1:50
Formaat: A0
Adres: VOC kade 26
Stad: Amsterdam
Verdieping: Begane grond
VVO: 488.9 m²



AHAM Vastgoed
Sarphatistraat 370-A9
1018GW Amsterdam
020 - 62 461 01 / aham@aham.nl
Aan deze tekening kunnen geen rechten worden
ontleend. Alle maten zijn onder voorbehoud.