


VOC Kade 26(Roest)
Begane grond

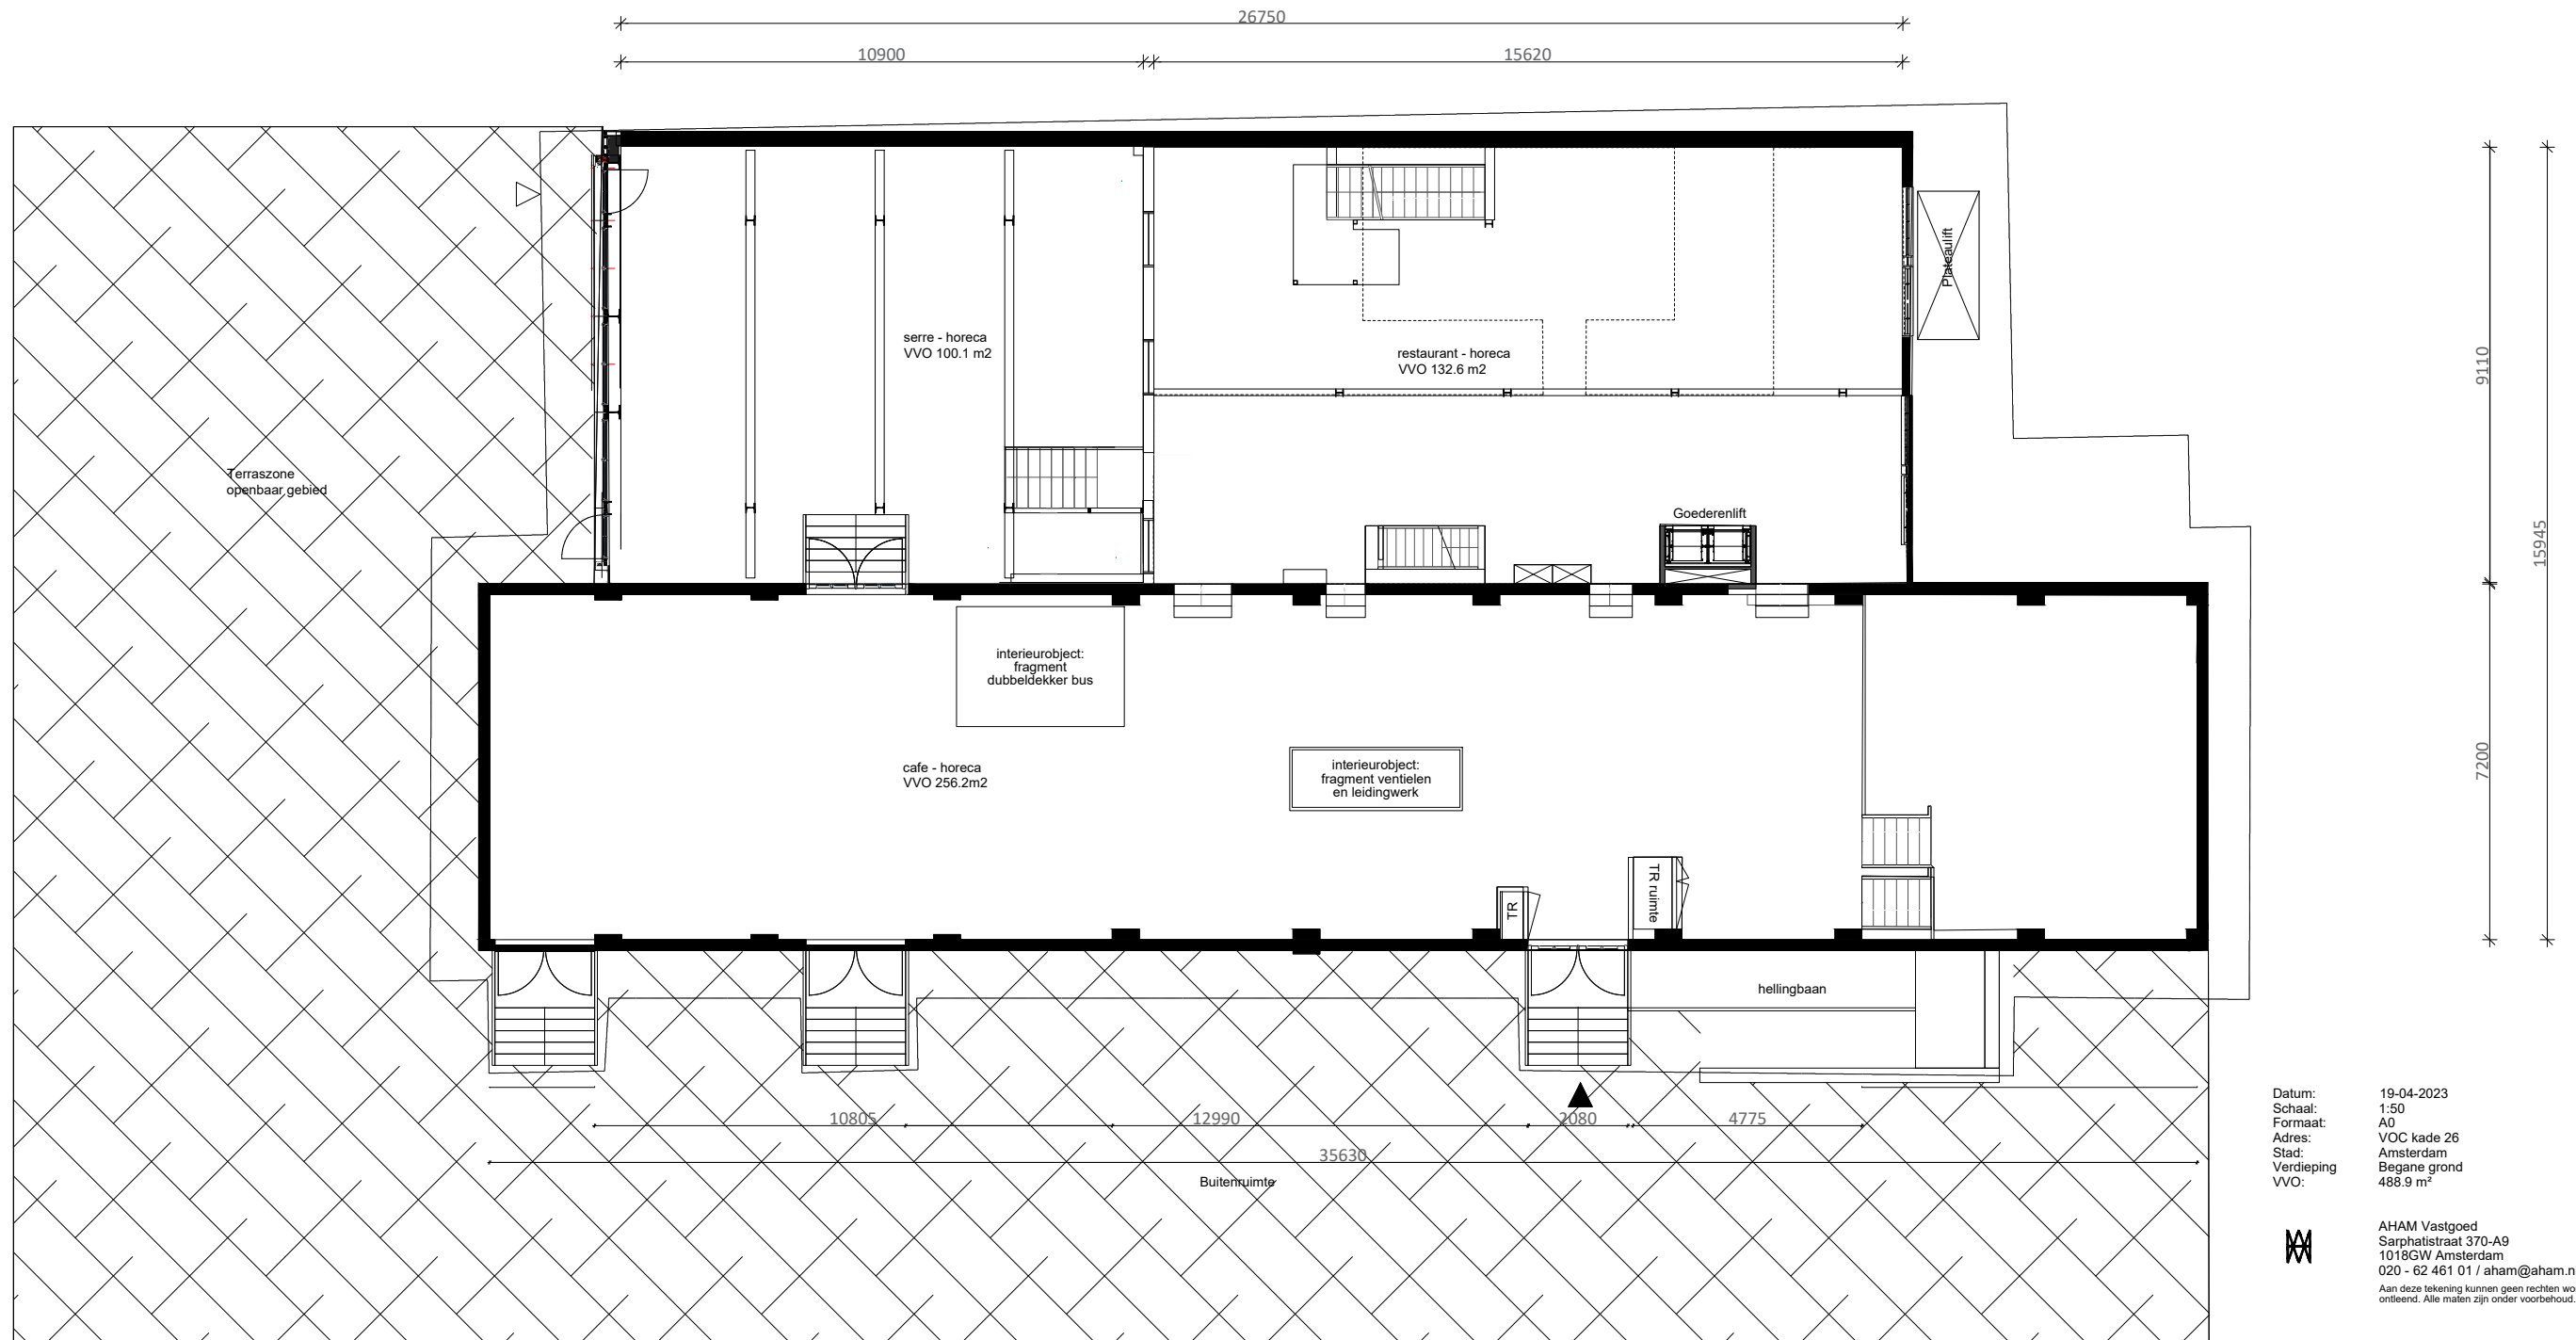

Datum: 19-04-2023
 Schaal: 1:50
 Formaat: A0
 Adres: VOC kade 26
 Stad: Amsterdam
 Verdieping: Begane grond
 VVO: 488.9 m²



AHAM Vastgoed
 Sarphatistraat 370-A9
 1018GW Amsterdam
 020 - 62 461 01 / aham@aham.nl
 Aan deze tekening kunnen geen rechten worden ontleend. Alle maten zijn onder voorbehoud.