


VOC Kade 26(Roest)
Entresol

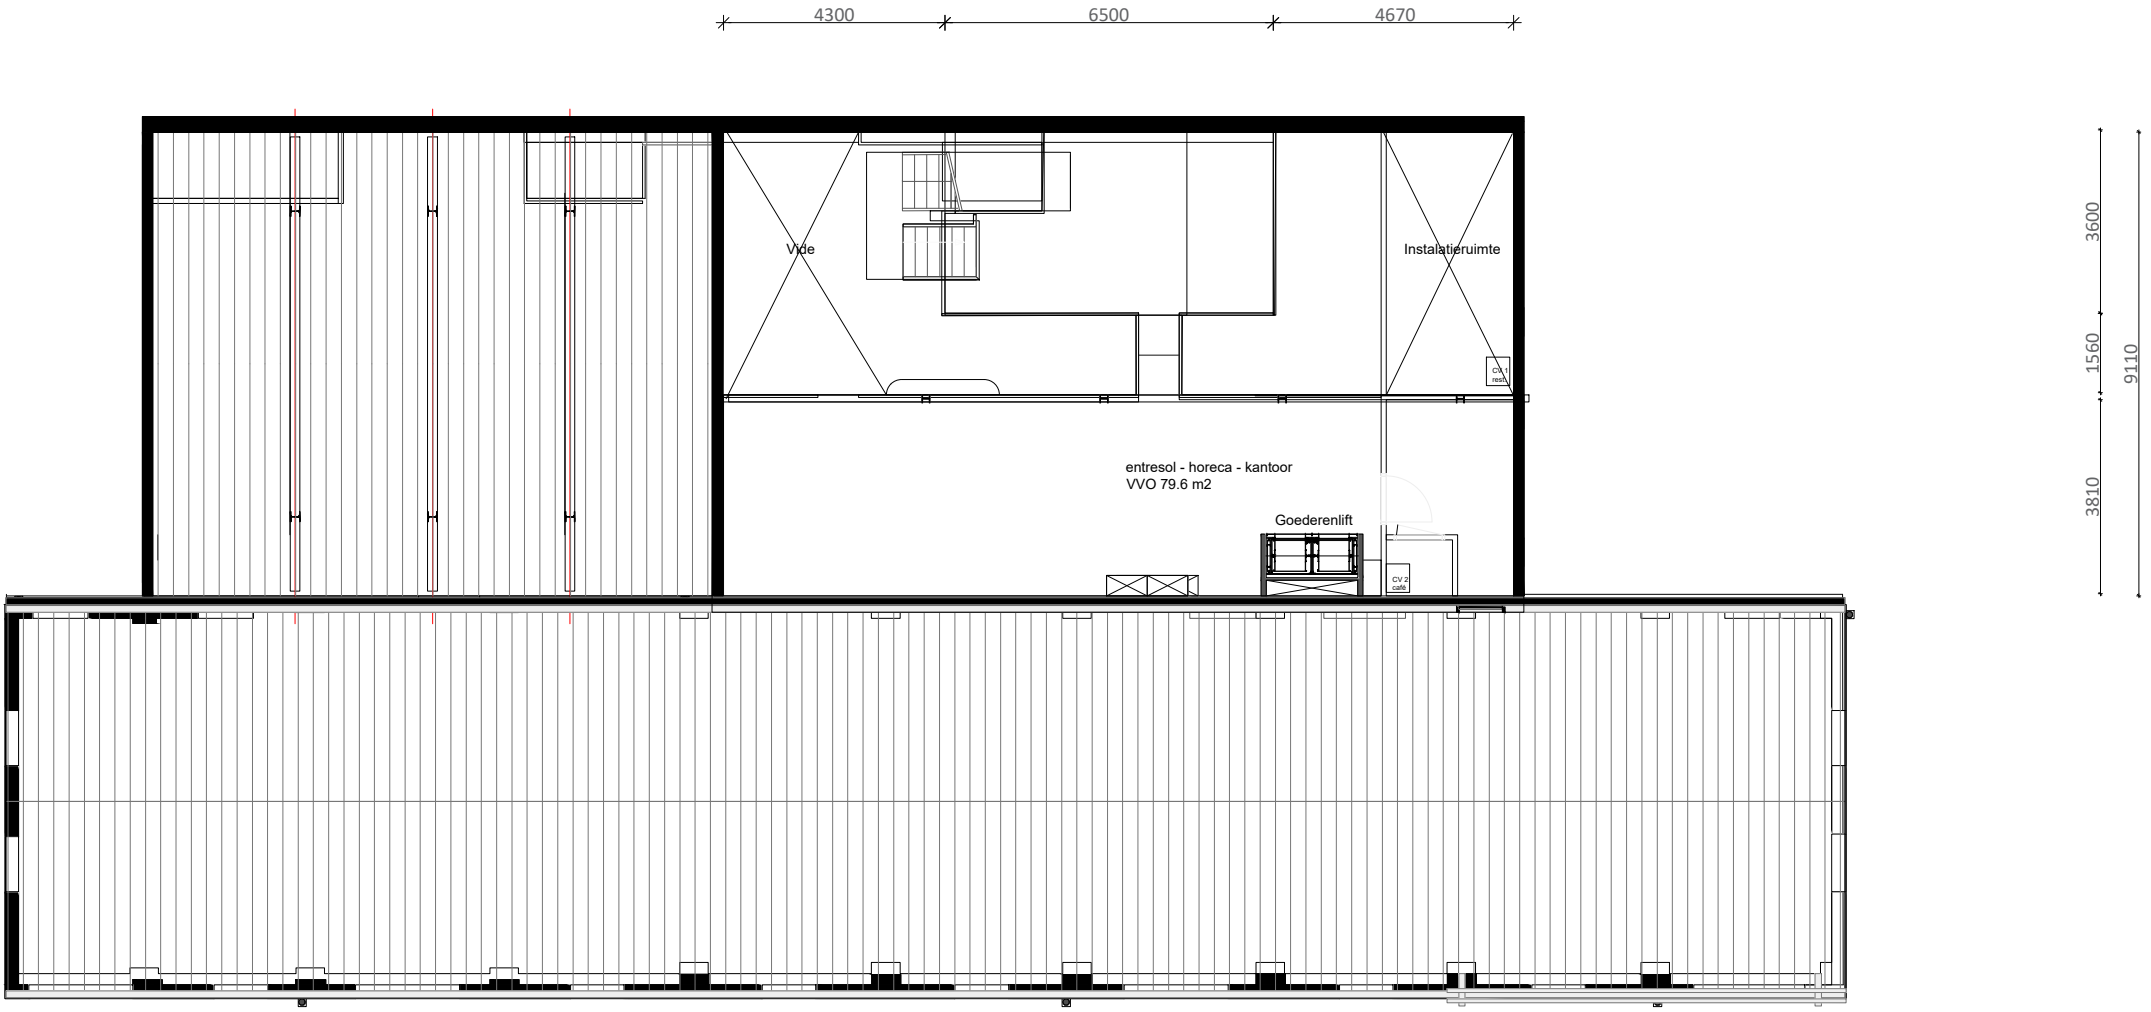

Datum: 19-04-2023
Schaal: 1:50
Formaat: A0
Adres: VOC kade 26
Stad: Amsterdam
Verdieping: Entresol
VVO: 79.6 m²



AHAM Vastgoed
Sarphatistraat 370-A9
1018GW Amsterdam
020 - 62 461 01 / aham@aham.nl
Aan deze tekening kunnen geen rechten worden
ontleend. Alle maten zijn onder voorbehoud.