


VOC Kade 26(Roest)  
Kelder

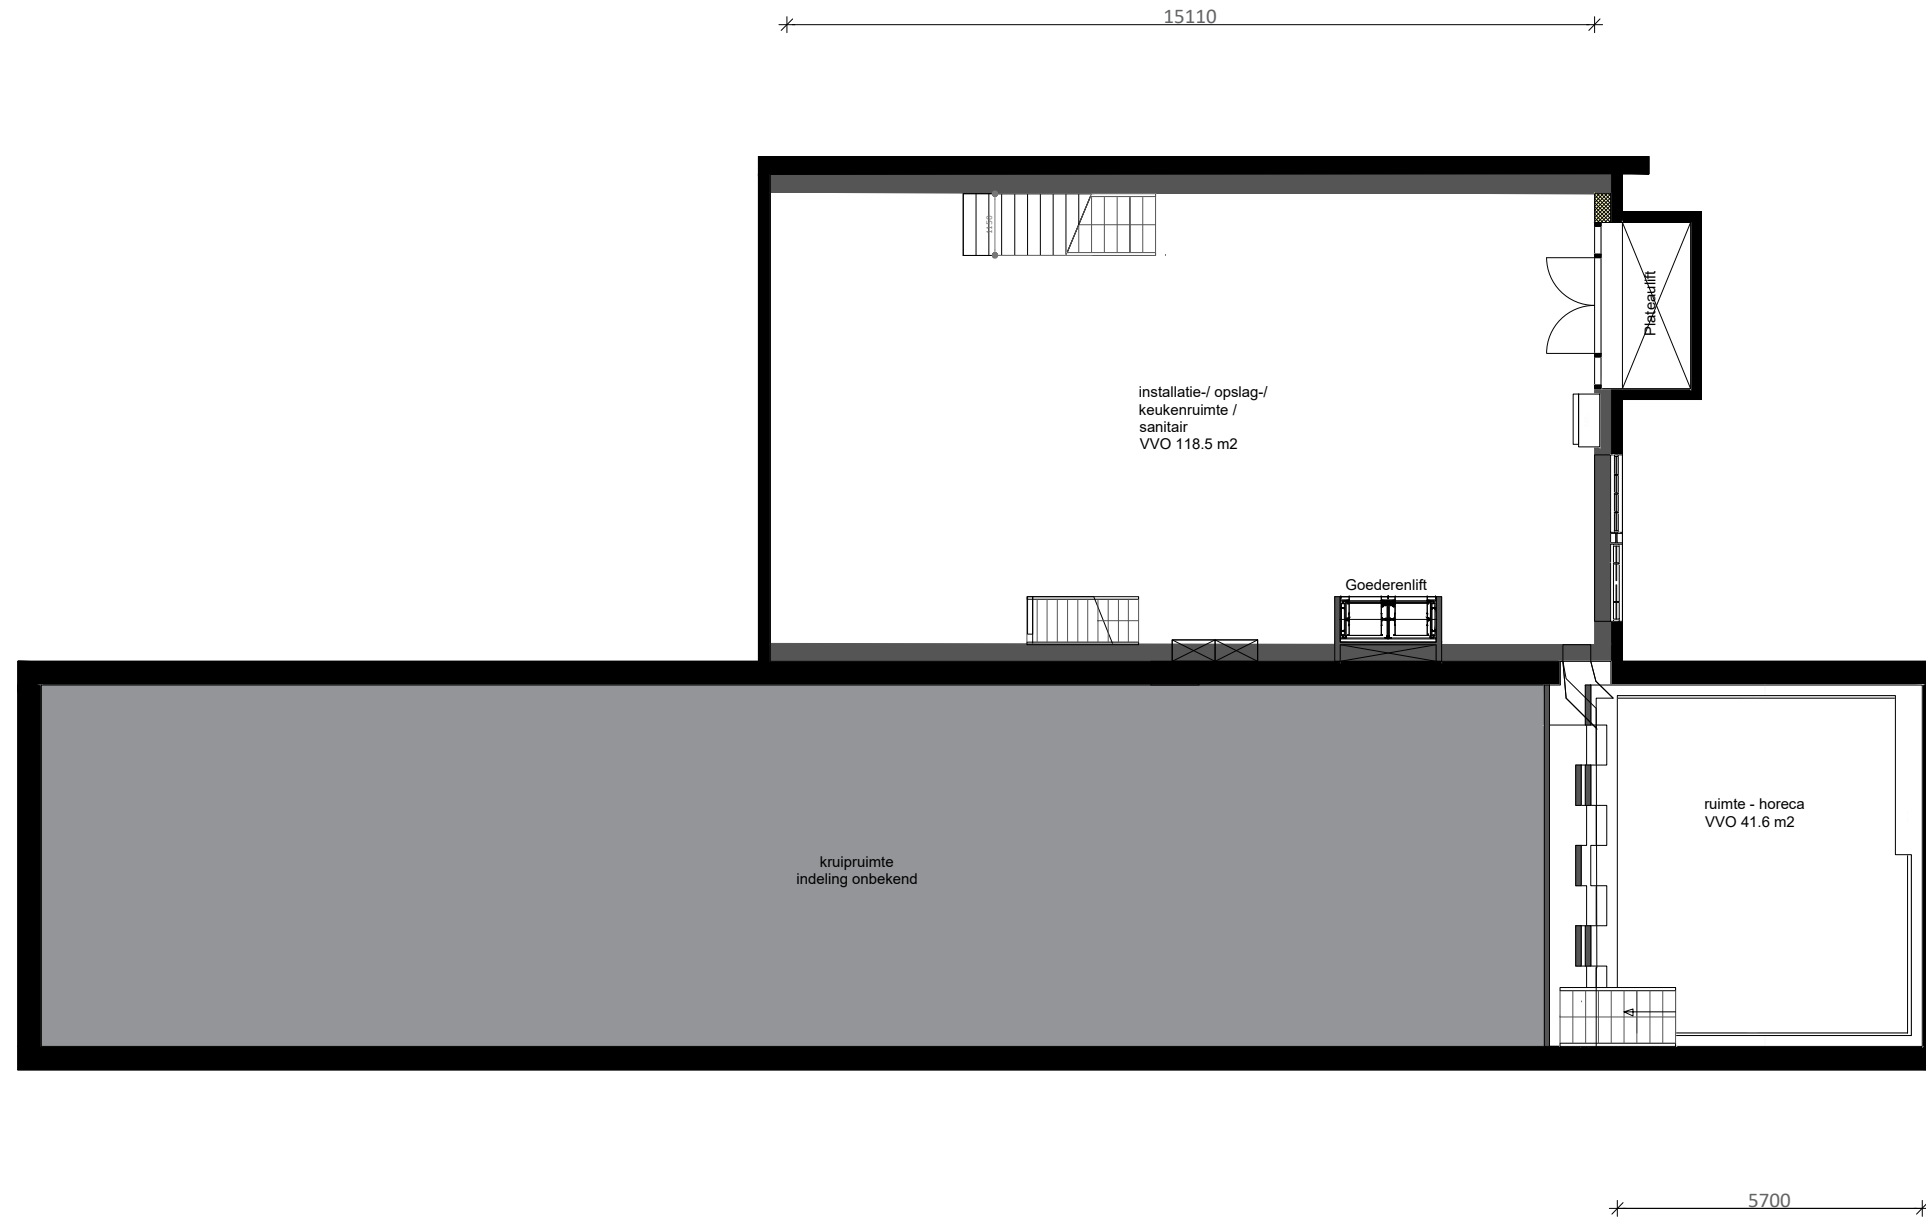

Datum: 19-04-2023  
Schaal: 1:50  
Formaat: A0  
Adres: VOC kade 26  
Stad: Amsterdam  
Verdieping: Kelder  
VVO: 160.1 m<sup>2</sup>



AHAM Vastgoed  
Sarphatistraat 370-A9  
1018GW Amsterdam  
020 - 62 461 01 / aham@aham.nl  
Aan deze tekening kunnen geen rechten worden ontleend. Alle maten zijn onder voorbehoud.