


De Telefoondienst

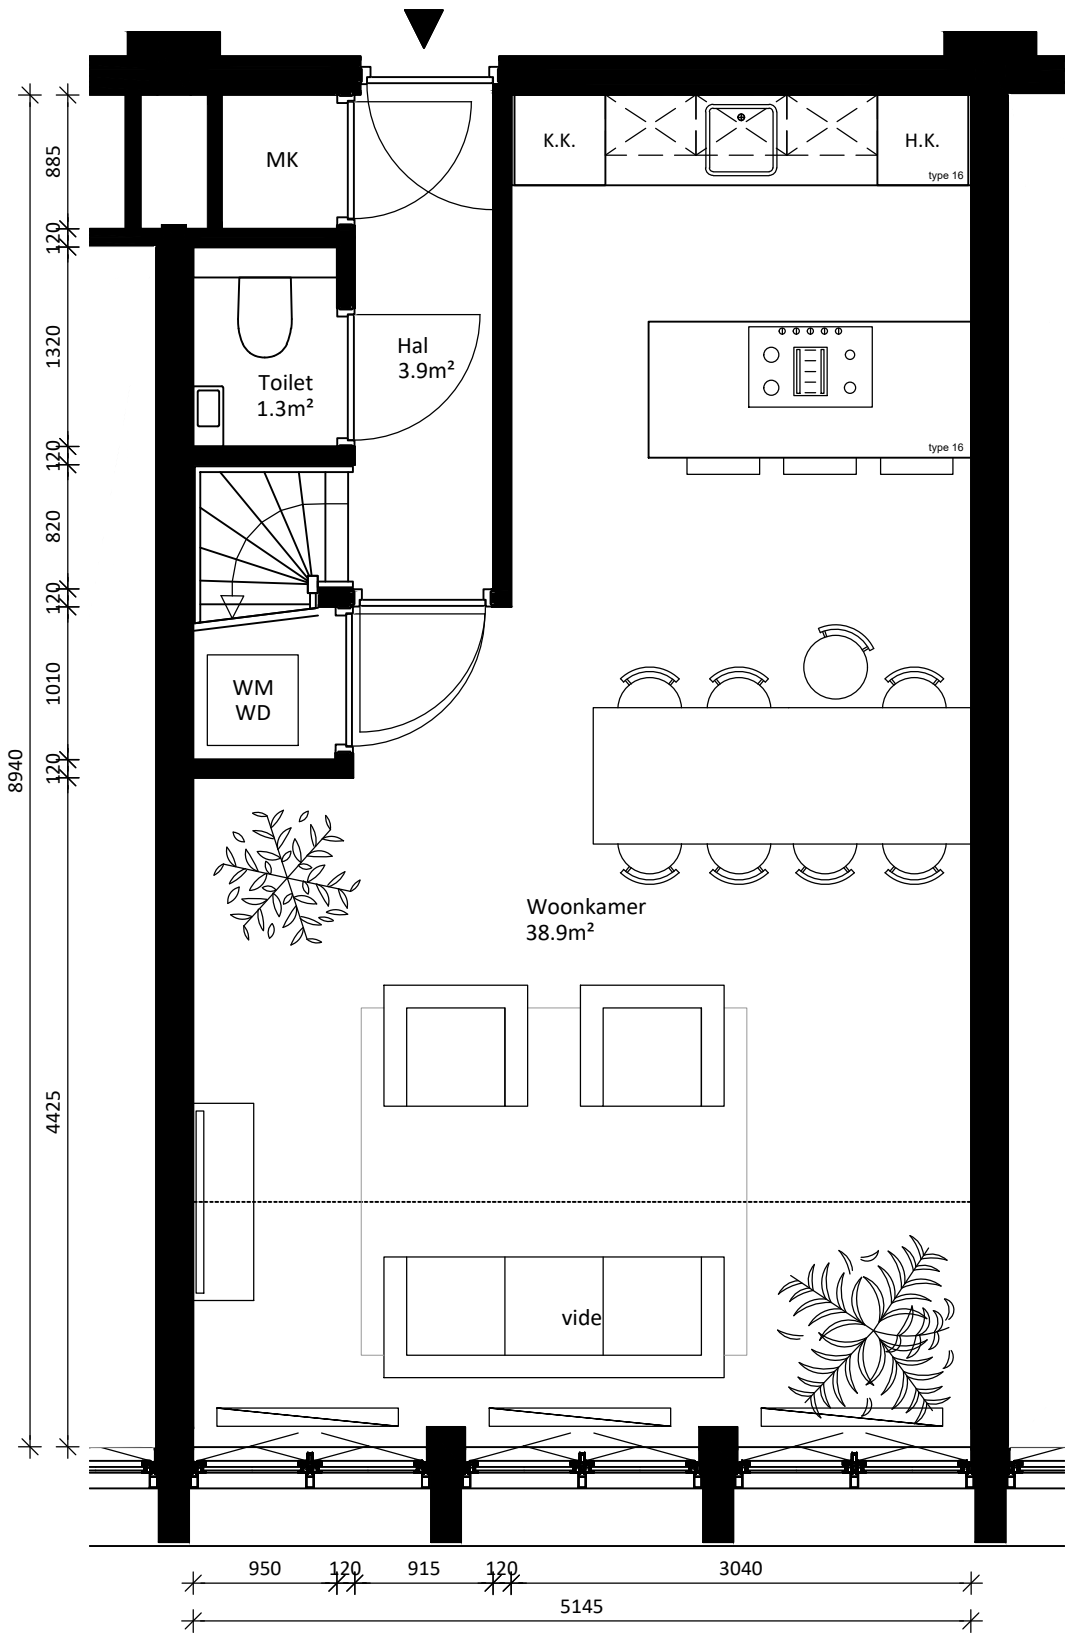

2.09V Middenweg 58F

Situatie Nieuw

GBO: $45.8\text{m}^2 + 38.9\text{m}^2 = 84.7\text{m}^2$

BVO: $50.1\text{m}^2 + 43.2\text{m}^2 = 93.3\text{m}^2$

DE
TELEFOON
DIENST

Tweede verdieping

AHAM Vastgoed

Sarphatistraat 370-A9, 1018GW Amsterdam

Project: De Telefoondienst
Middenweg 58F
1097 BR Amsterdam

Tel: 020 62 461 01
Mail: aham@aham.nl
Website: www.aham.nl

Object nr: 2000.0000.0
Tekenaar: I. v Leeuwen
Projectleider: R. Nahuijsen

TEKENING TO-2209A


Keuken

Datum tekening: 07-06-2024
Status: definitief
Wijziging:

Formaat: A3
Schaal: 1:50
Fase: Verhuur

Gezien:
BT
Gezien:
CA
Gezien:
TvS

De Telefoondienst

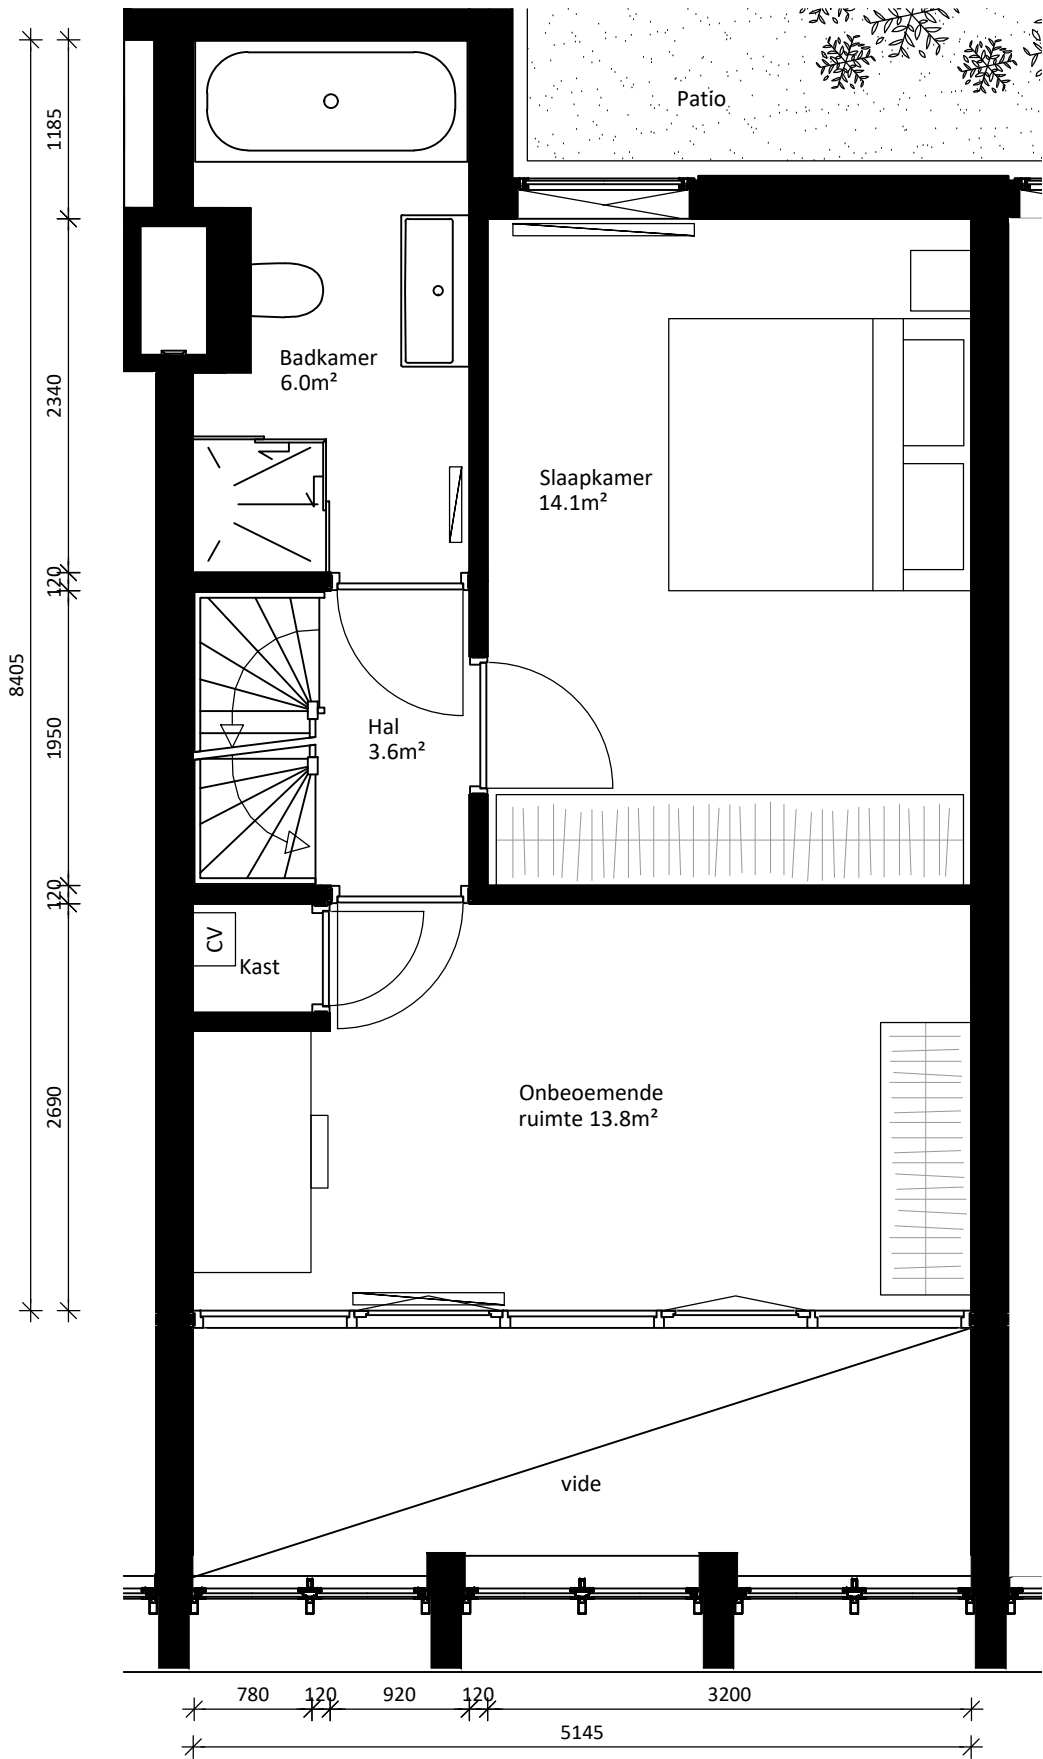

Entresol

DE
TELEFOON
DIENST

AHAM Vastgoed

Sarphatistraat 370-A9, 1018GW Amsterdam

Project: De Telefoondienst
Middenweg 58F
1097 BR Amsterdam

Tel: 020 62 461 01
Mail: aham@aham.nl
Website: www.aham.nl

Object nr: 2000.0000.0
Tekenaar: I. v Leeuwen
Projectleider: R. Nahuijsen

TEKENING TO-2209B

Keuken

Datum tekening: 07-06-2024
Status: definitief
Wijziging: LV 18-11-2025
Formaat: A3
Schaal: 1:50
Fase: Verhuur

Gezien:
BT
Gezien:
CA
Gezien:
Tvs


2.09V Middenweg 58F

Situatie Nieuw

GBO: $45.8\text{m}^2 + 38.9\text{m}^2 = 84.7\text{m}^2$

BVO: $50.1\text{m}^2 + 43.2\text{m}^2 = 93.3\text{m}^2$

De Telefoondienst

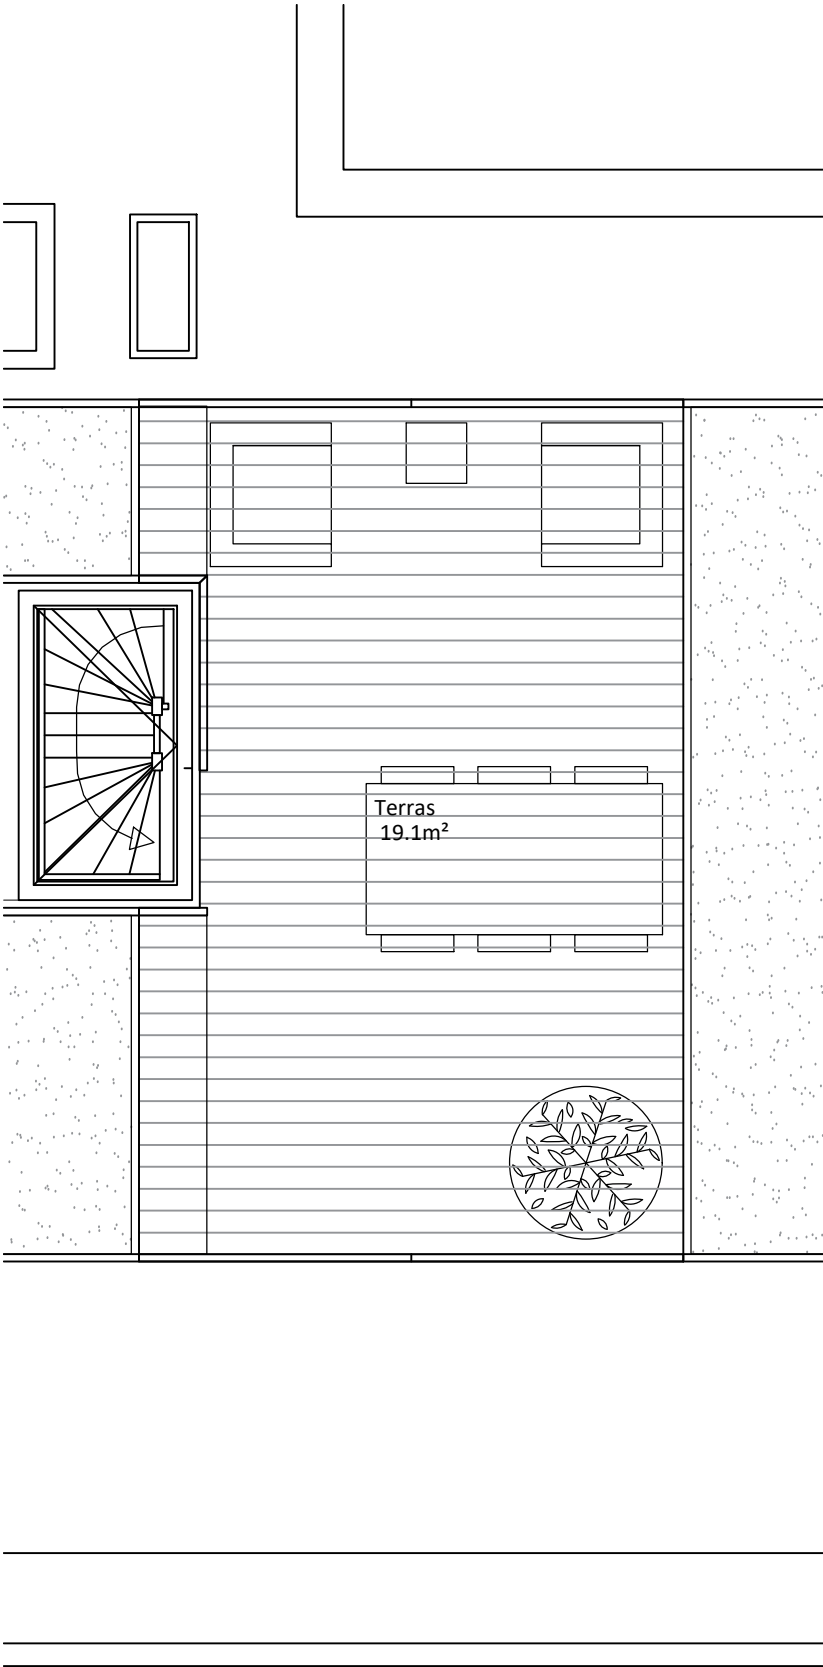

Dak

2.09V Middenweg 58F

Situatie Nieuw

GBO: $45.8\text{m}^2 + 38.9\text{m}^2 = 84.7\text{m}^2$

BVO: $50.1\text{m}^2 + 43.2\text{m}^2 = 93.3\text{m}^2$

DE
TELEFOON
DIENST

AHAM Vastgoed

Sarphatistraat 370-A9, 1018GW Amsterdam

Project: De Telefoondienst
Middenweg 58F
1097 BR Amsterdam

Tel: 020 62 461 01
Mail: aham@aham.nl
Website: www.aham.nl

Object nr: 2000.0000.0
Tekenaar: I. v Leeuwen
Projectleider: R. Nahuijsen

TEKENING TO-2209C

Keuken

Datum tekening: 07-06-2024
Status: definitief
Wijziging:

Formaat: A3
Schaal: 1:50
Fase: Verhuur

Gezien:
BT
Gezien:
CA
Gezien:
TvS

