


De Telefoon dienst

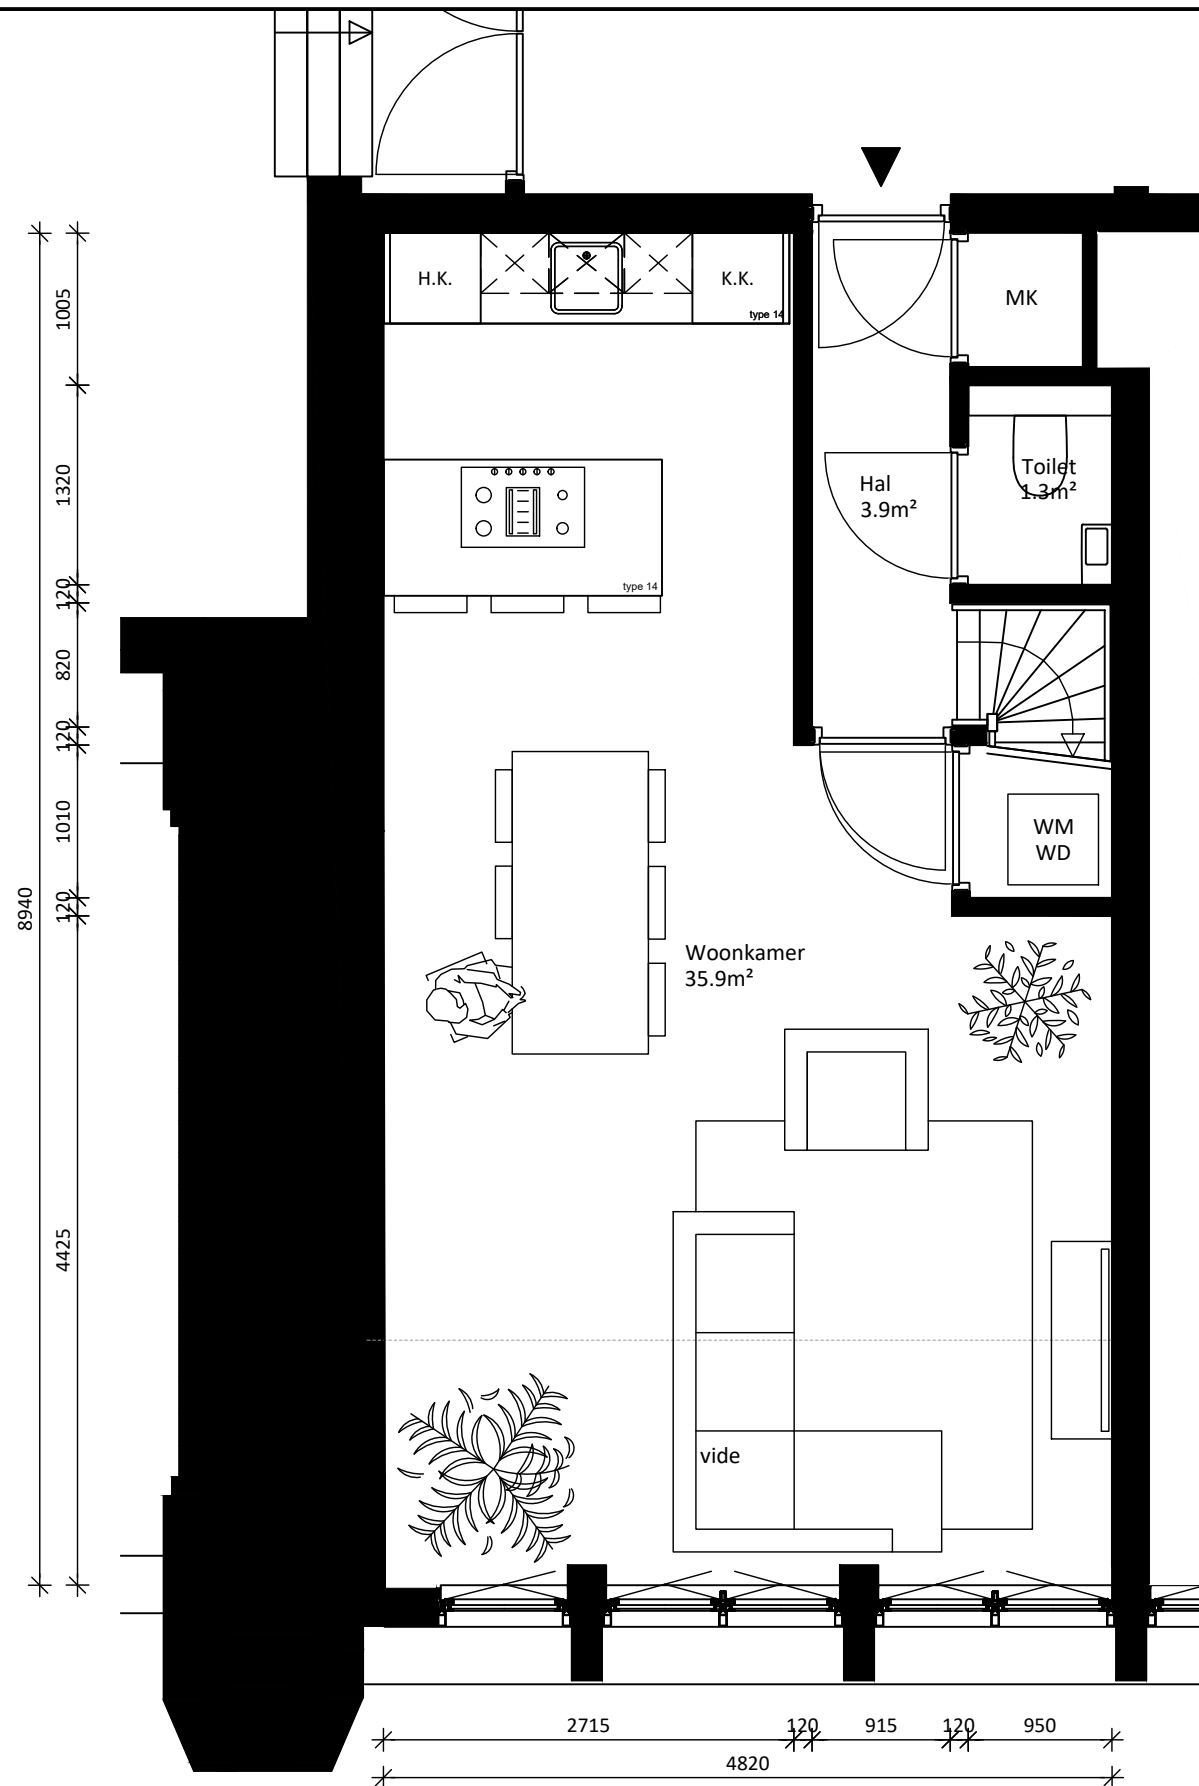

Tweede verdieping

2.08V Middenweg 58G

Situatie Nieuw

GBO: $42.9\text{m}^2 + 61.5\text{m}^2 = 104.3\text{m}^2$

BVO: $55.2\text{m}^2 + 70.4\text{m}^2 = 125.6\text{m}^2$

**DE
TELEFOON
DIENST**

AHAM Vastgoed

Sarphatistraat 370-A9, 1018GW Amsterdam

Project: De Telefoon dienst
Middenweg 58G
1097 BR Amsterdam

Tel: 020 62 461 01
Mail: aham@aham.nl
Website: www.aham.nl

Object nr: 2000.0000.0
Tekenaar: I. v Leeuwen
Projectleider: R. Nahuijsen

TEKENING TO-2208A

Keuken

Datum tekening: 07-06-2024

Status: definitief

Wijziging:

Formaat: A3

Schaal: 1:50

Fase: Verhuur

Gezien:

BT


Gezien:

CA

Gezien:

TvS

De Telefoon dienst

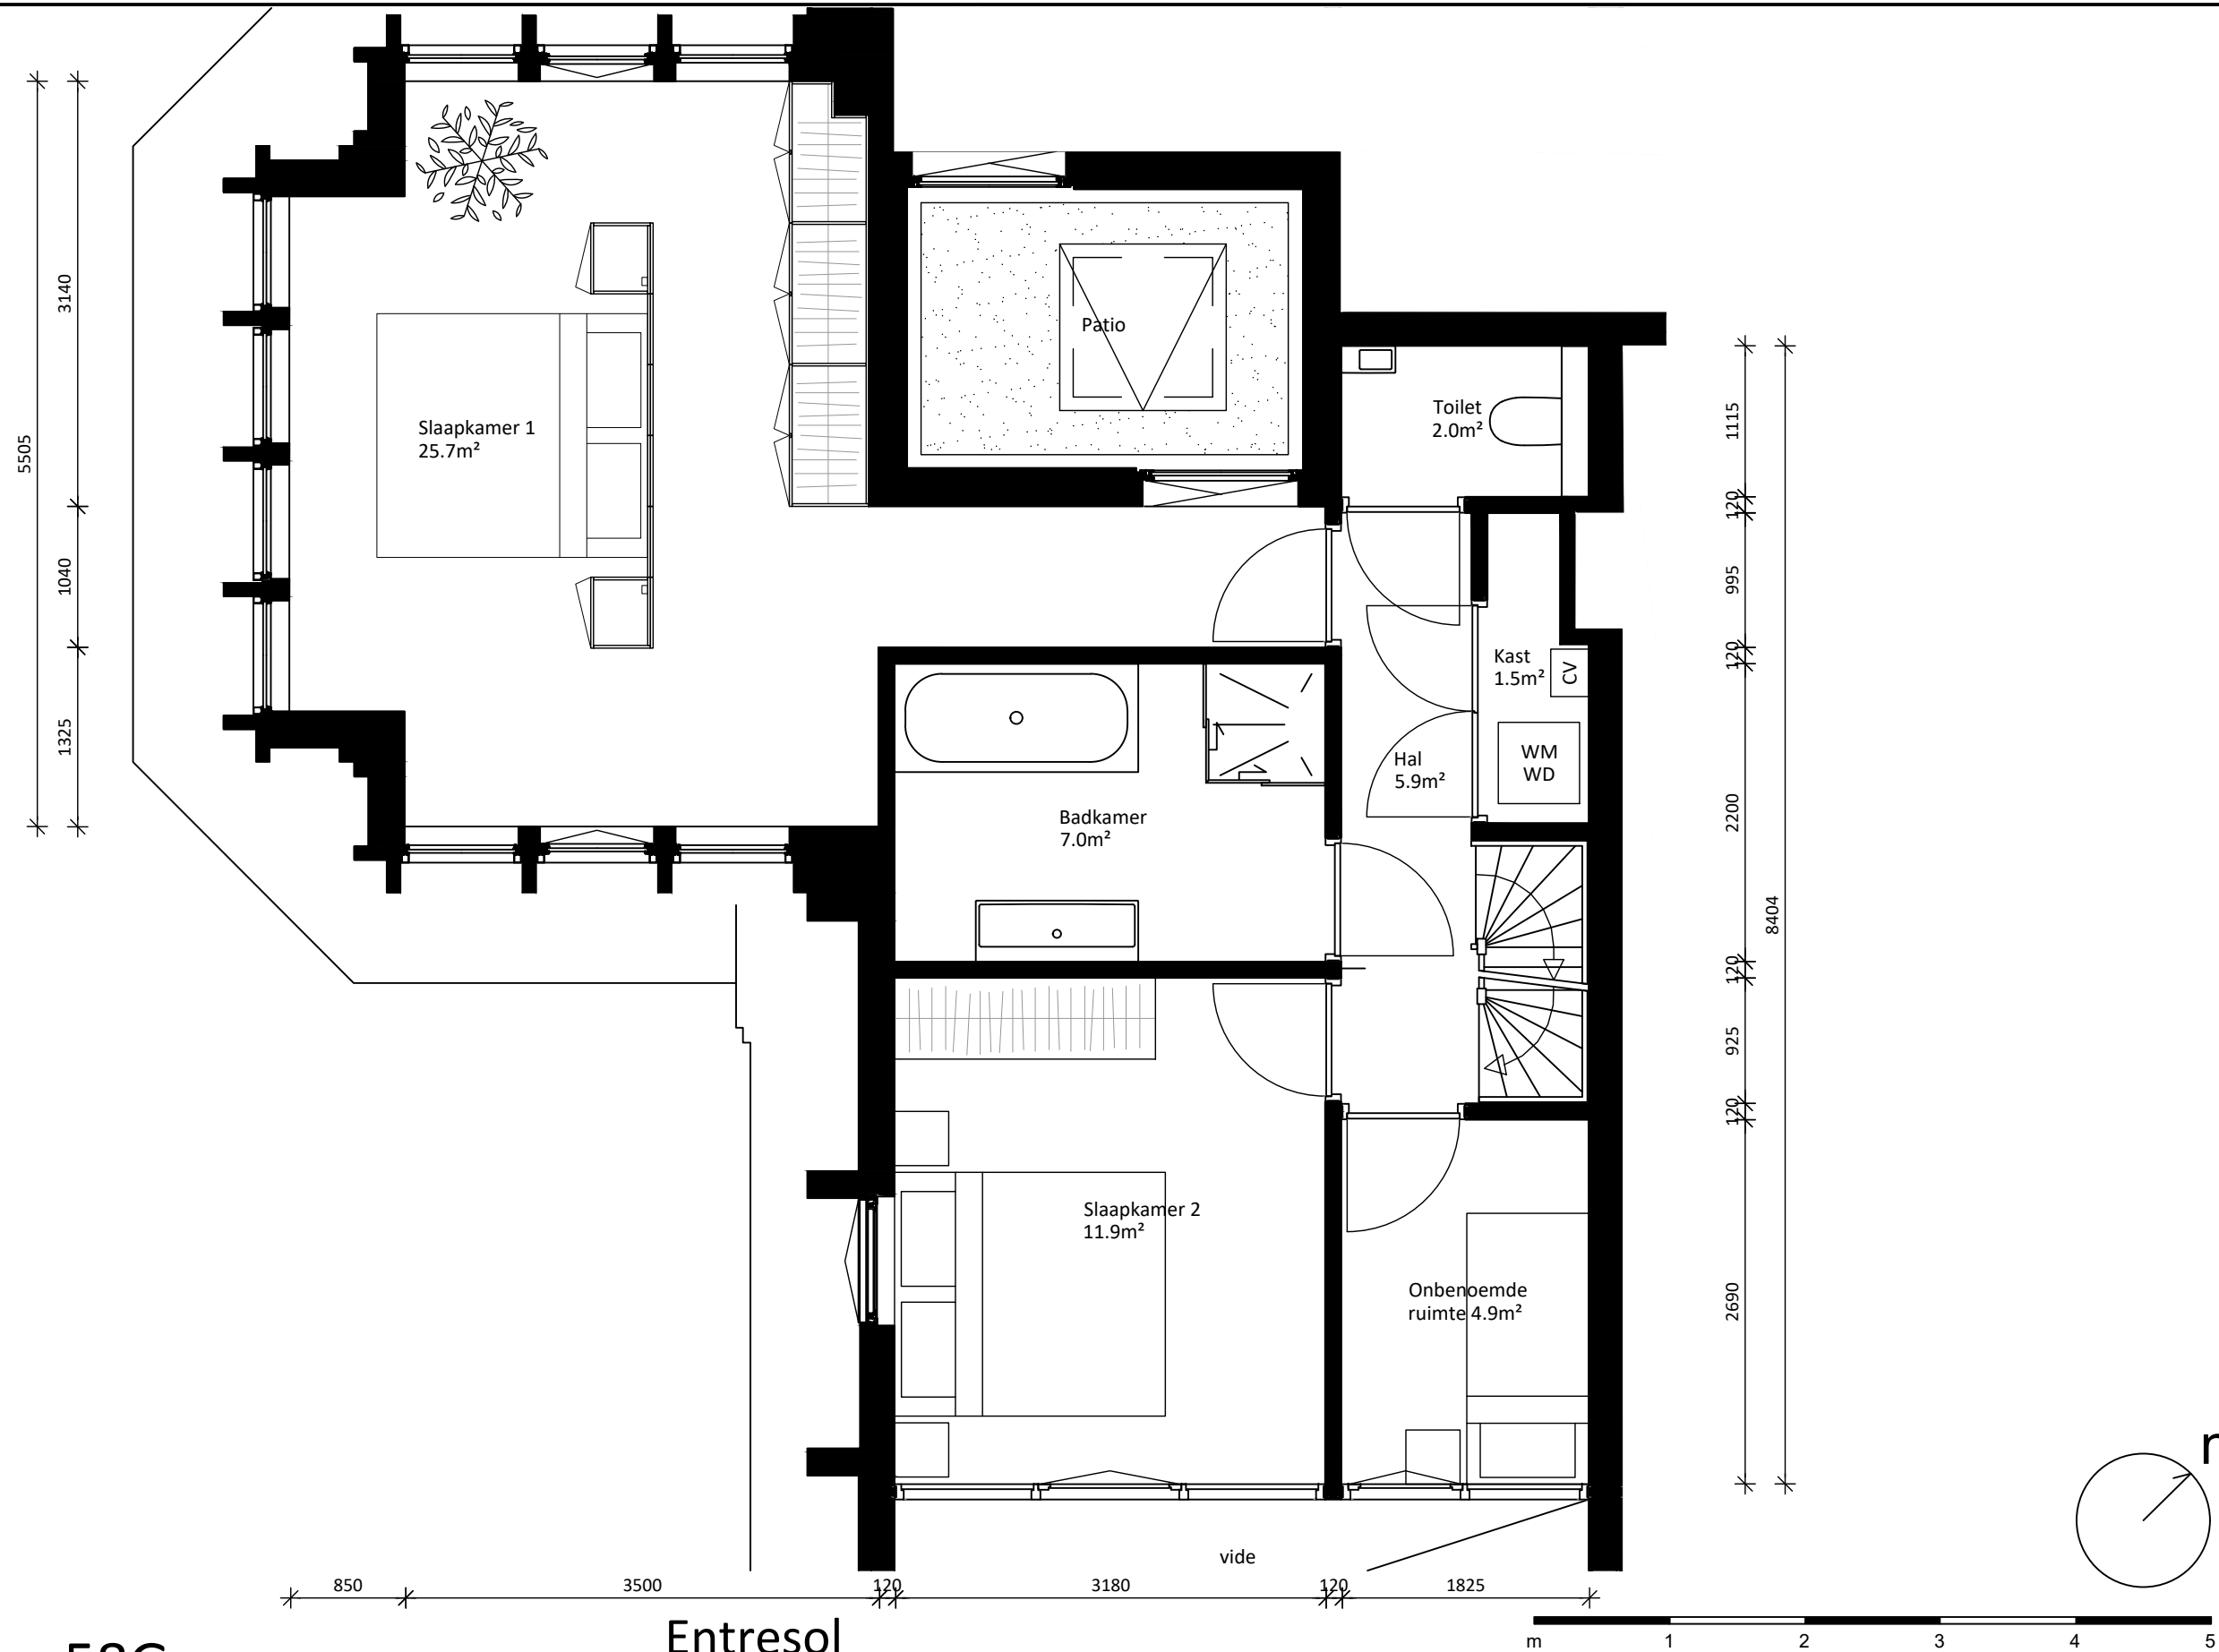

2.08V Middenweg 58G

Situatie Nieuw

GBO: $42.9\text{m}^2 + 61.5\text{m}^2 = 104.3\text{m}^2$

BVO: $55.2\text{m}^2 + 70.4\text{m}^2 = 125.6\text{m}^2$

**DE
TELEFOON
DIENST**

AHAM Vastgoed

Sarphatistraat 370-A9, 1018GW Amsterdam

Project: De Telefoon dienst
Middenweg 58G
1097 BR Amsterdam

Tel: 020 62 461 01
Mail: aham@aham.nl
Website: www.aham.nl

Object nr: 2000.0000.0
Tekenaar: I. v Leeuwen
Projectleider: R. Nahuijsen

TEKENING TO-2208B

Keuken

Datum tekening: 07-06-2024

Status: definitief

Wijziging:

Formaat: A3

Schaal: 1:50

Fase: Verhuur

Gezien:

BT



Gezien:

CA

Gezien:

TvS

De Telefoondienst

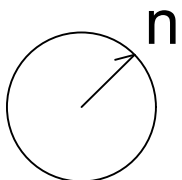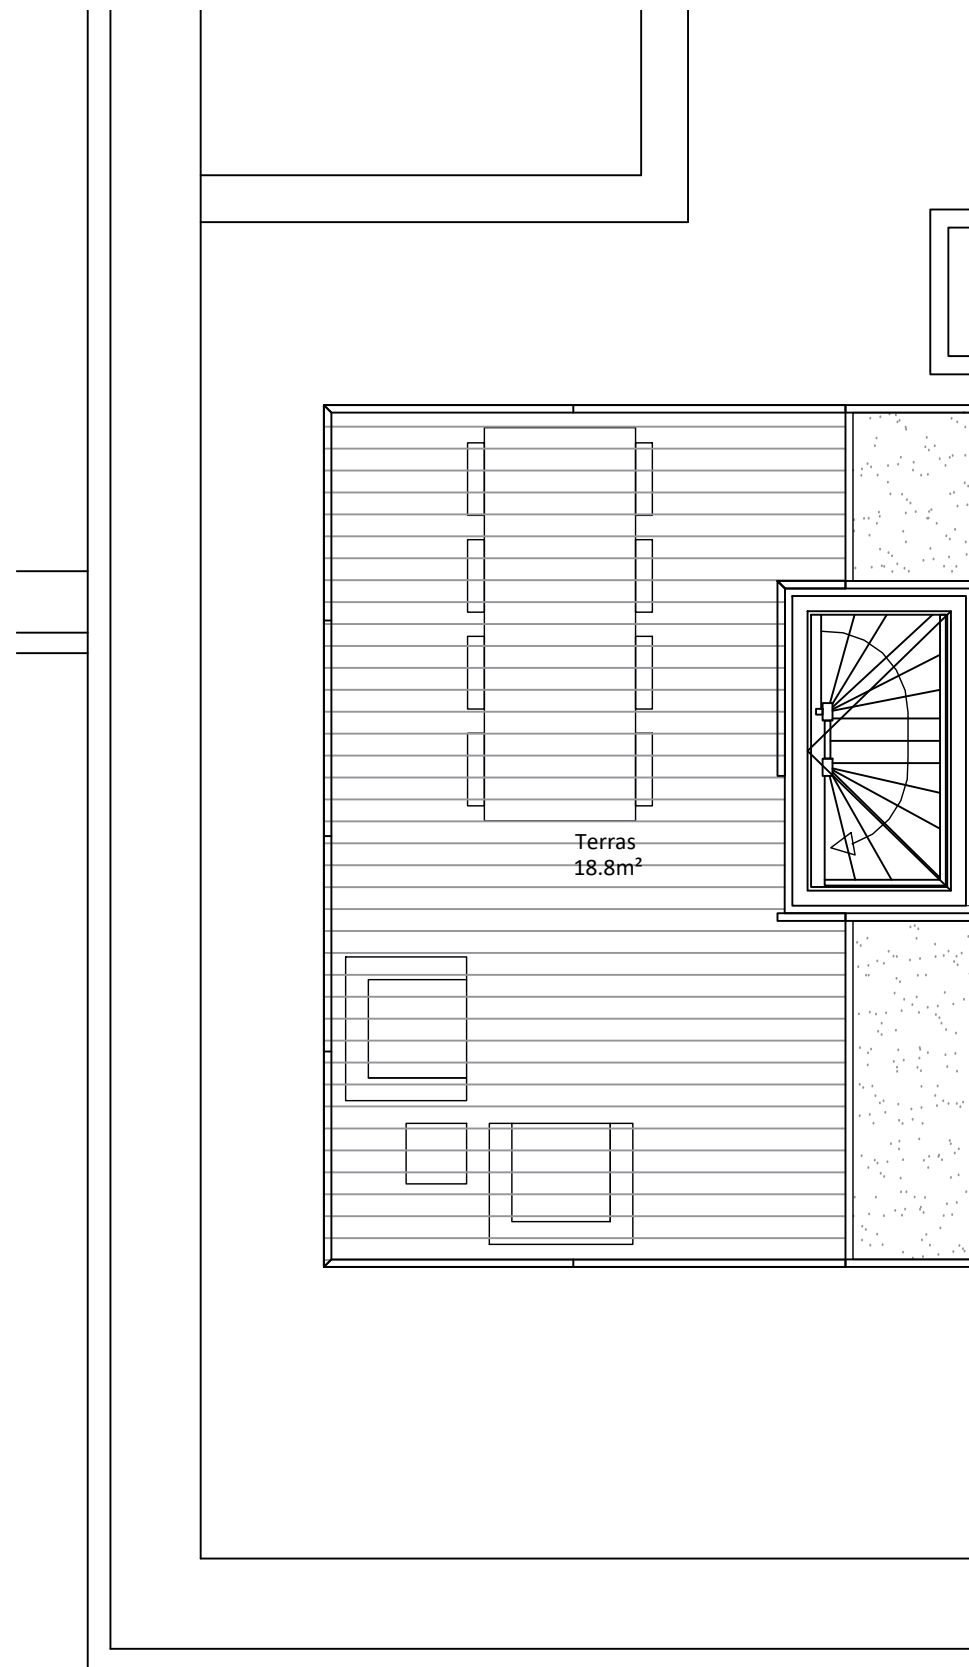

2.08V Middenweg 58G

Situatie Nieuw

GBO: $42.9\text{m}^2 + 61.5\text{m}^2 = 104.3\text{m}^2$

BVO: $55.2\text{m}^2 + 70.4\text{m}^2 = 125.6\text{m}^2$

Dakterras

**DE
TELEFOON
DIENST**

AHAM Vastgoed

Sarphatistraat 370-A9, 1018GW Amsterdam

Project: De Telefoondienst
Middenweg 58G
1097 BR Amsterdam

Tel: 020 62 461 01
Mail: aham@aham.nl
Website: www.aham.nl

Object nr: 2000.0000.0
Tekenaar: I. v Leeuwen
Projectleider: R. Nahuijsen

TEKENING TO-2208C

Keuken

Datum tekening: 07-06-2024

Status: definitief

Wijziging:

Formaat: A3

Schaal: 1:50

Fase: Verhuur

Gezien:

BT

Gezien:

CA

Gezien:

TvS