


**Begane grond**  
1 : 200

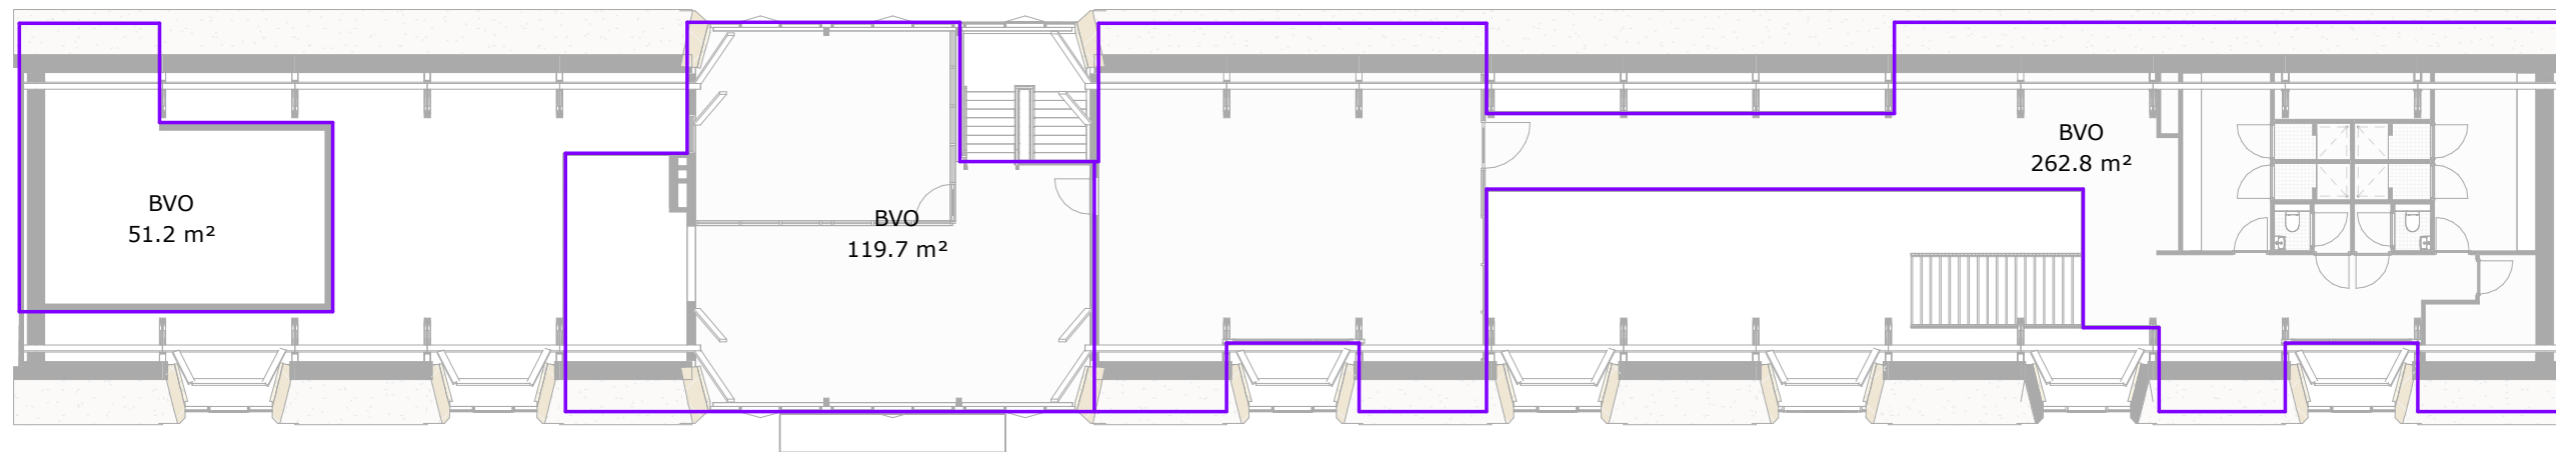

**1e Verdieping**  
1 : 200

BVO	
690.5 m <sup>2</sup>	Begane grond
433.7 m <sup>2</sup>	1e Verd.
1124.2 m <sup>2</sup>	



Maten in het werk te controleren

Onderdeel: BVO  
Schaal: 1 : 200  
Getekend: bvv / DD  
Datum: 03-03-2026

Projectnummer: 250302  
Tekeningnummer: DO-60