Rapenburg

Verlaagd plafond tbv installaties

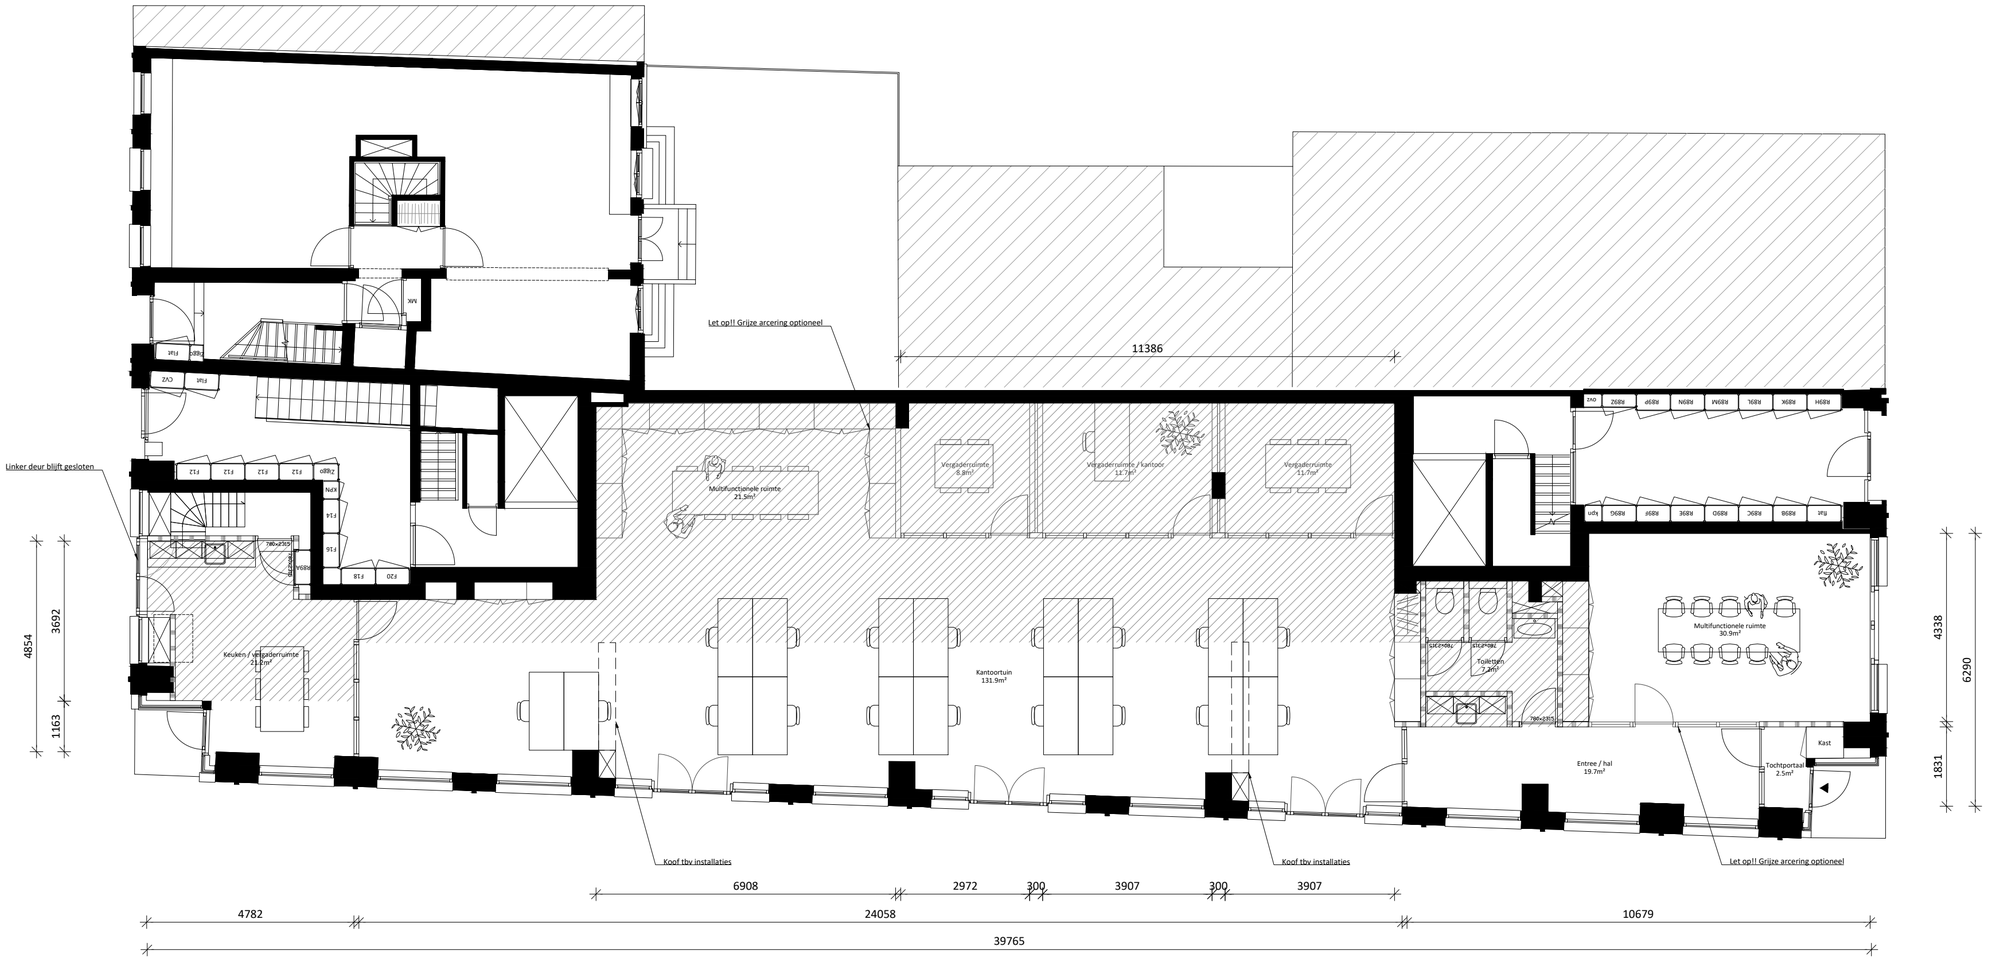

Begane grond

Situatie: Nieuw

BVO: 305.7 m²

VVO: 275.6 m²

Alle maten in het werk controleren!

OP RAPENBURG

AHAM Vastgoed
Sarphatistraat 370-A9, 1018GW Amsterdam
Tel: 020 62 461 01
Mail: aham@aham.nl
Website: www.aham.nl

TEKENING TO-2100

R. Nahuijsen

Project:	Nieuwbouw Rapenburg 1011 TA, Amsterdam	*Object nr:*	XXXX.XXXX.X	*Datum tekening:*	28-01-2026
		Tekenaar:	I. van Leeuwen	*Status:*	definitief
		Projectleider:	R. Nahuijsen	*Wijziging:*	
				Formaat:	A2
				Schaal:	1:50
				Fase:	Voorbereiding

Gezien: BT

Gezien: CA

Gezien: TvS

Deze tekening is eigendom van de AHAM Vastgoed en mag zonder schriftelijke toestemming niet worden gekopieerd, gereproduceerd, aan derden ter inzage of voor aanmaak ten behoeve van derden worden gebezigd.