

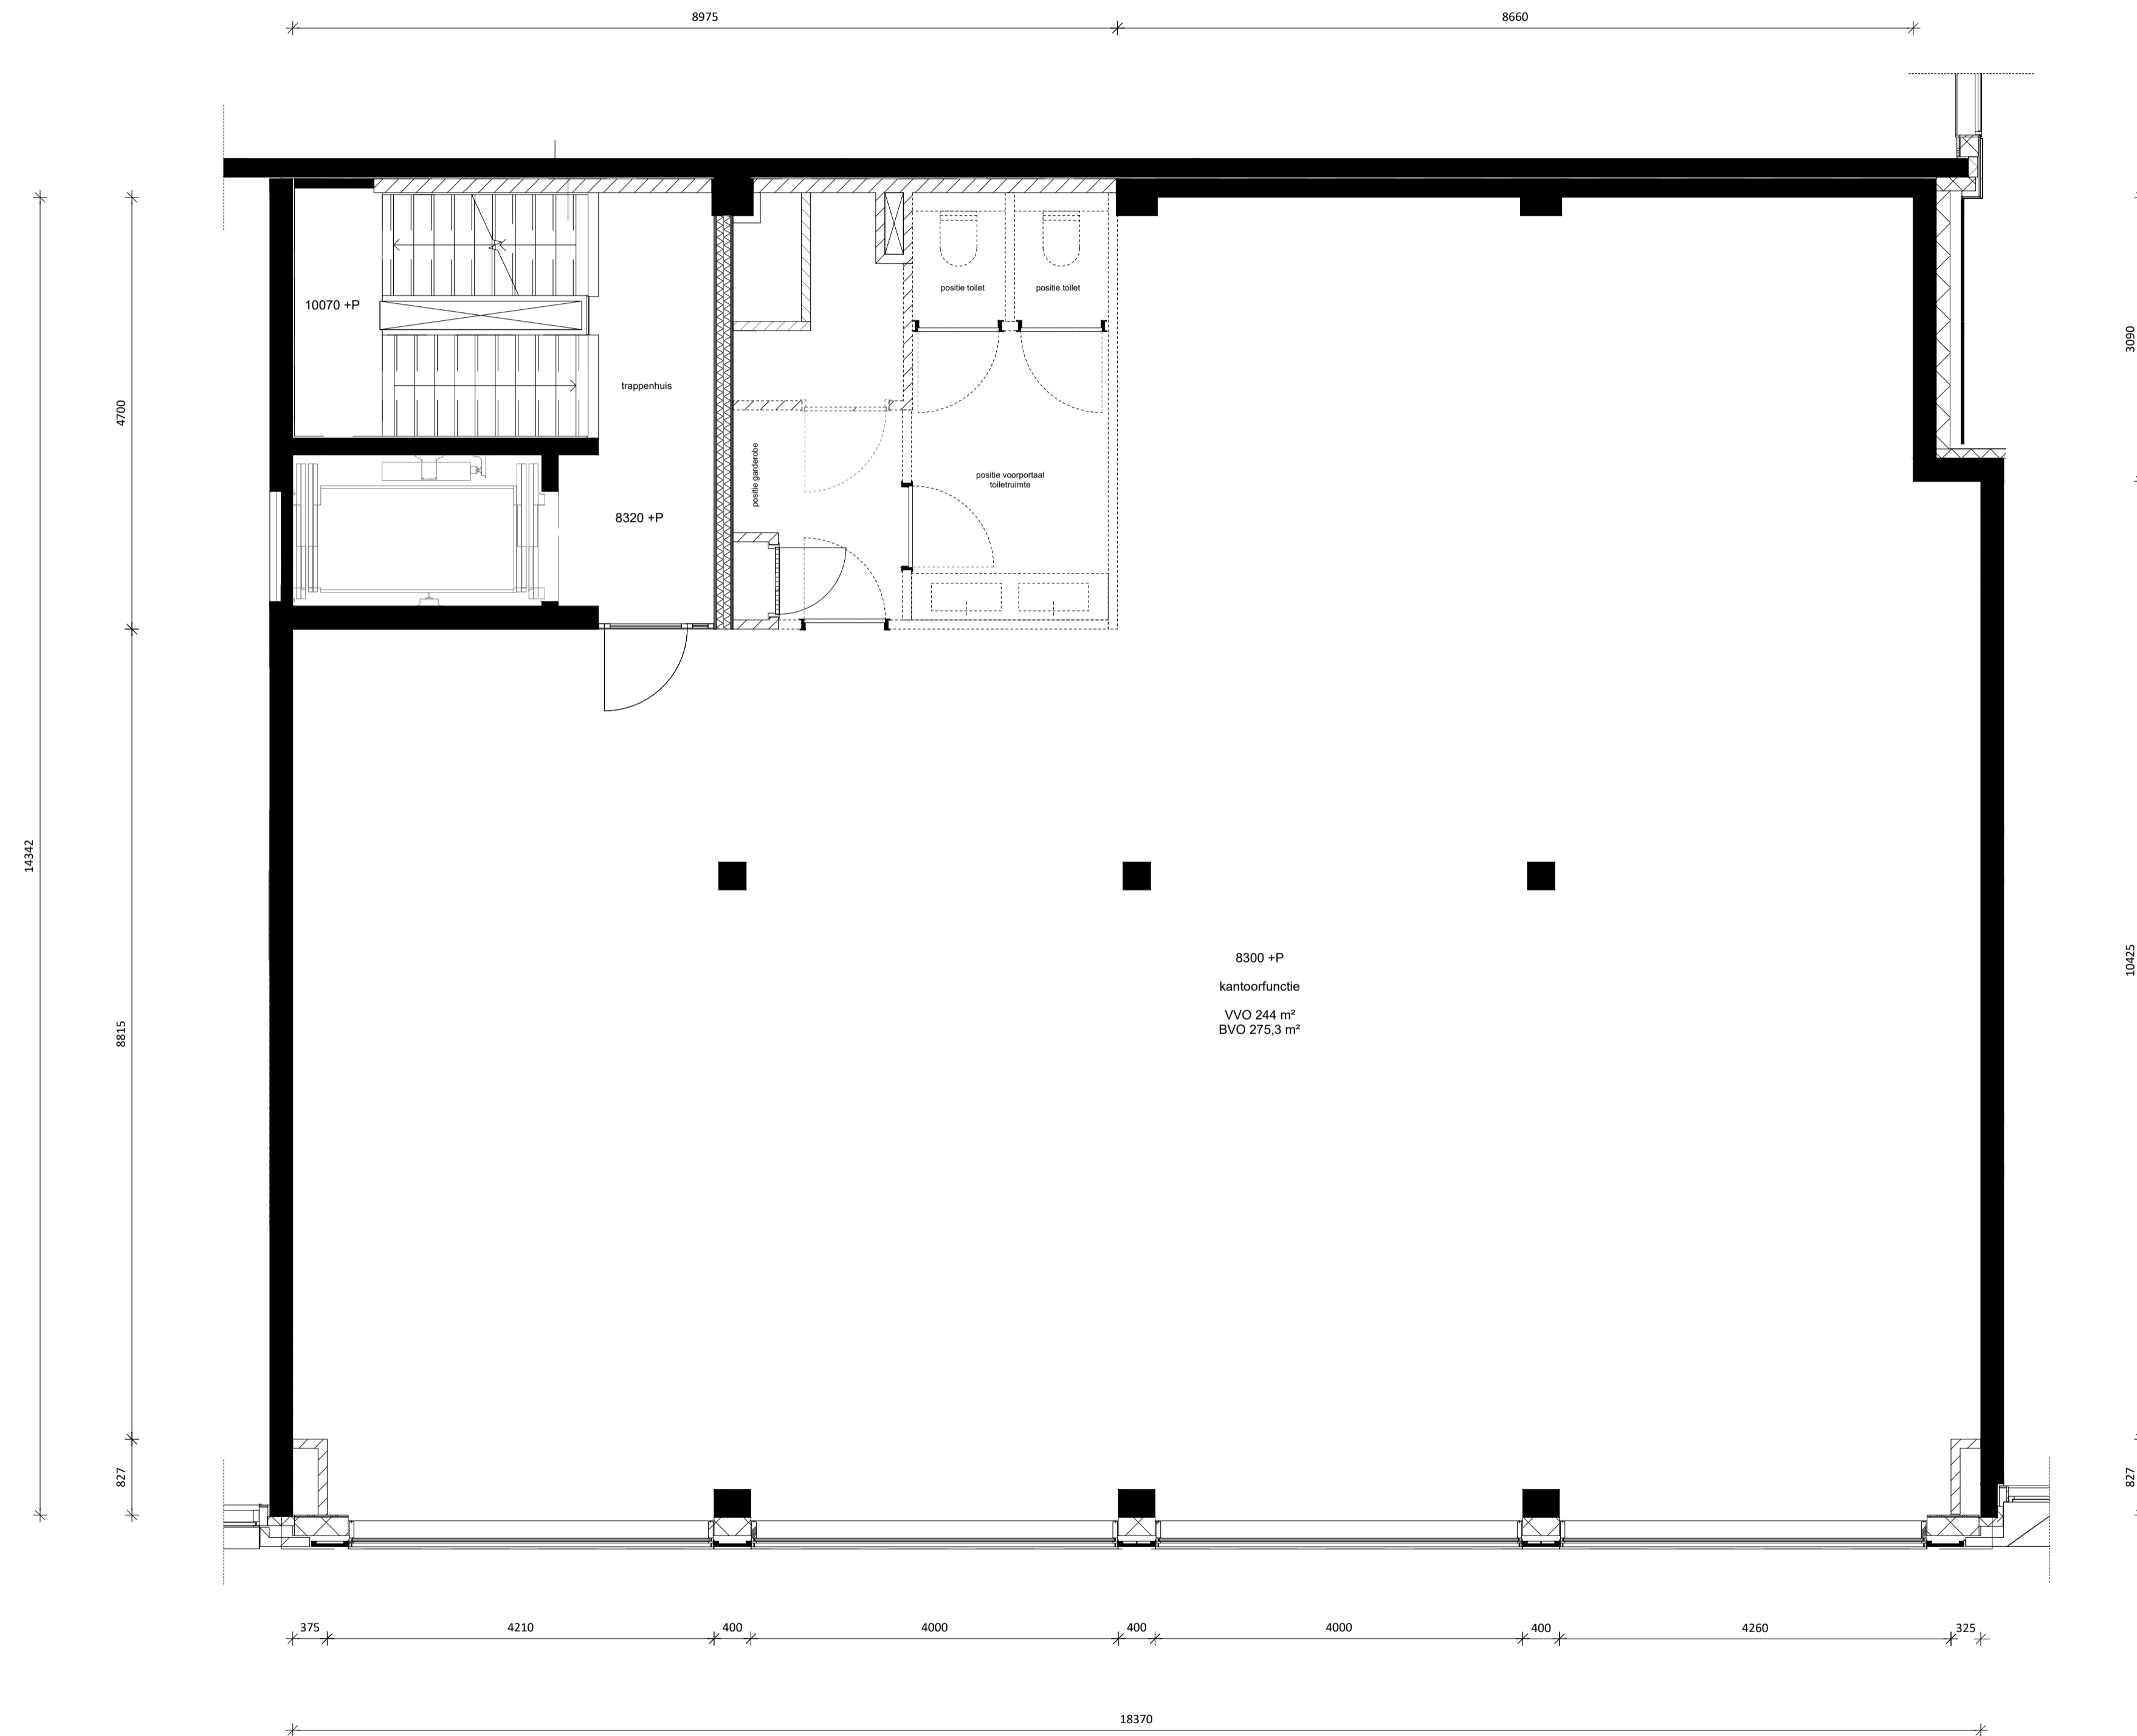


Jacob Bontiusplaats 46

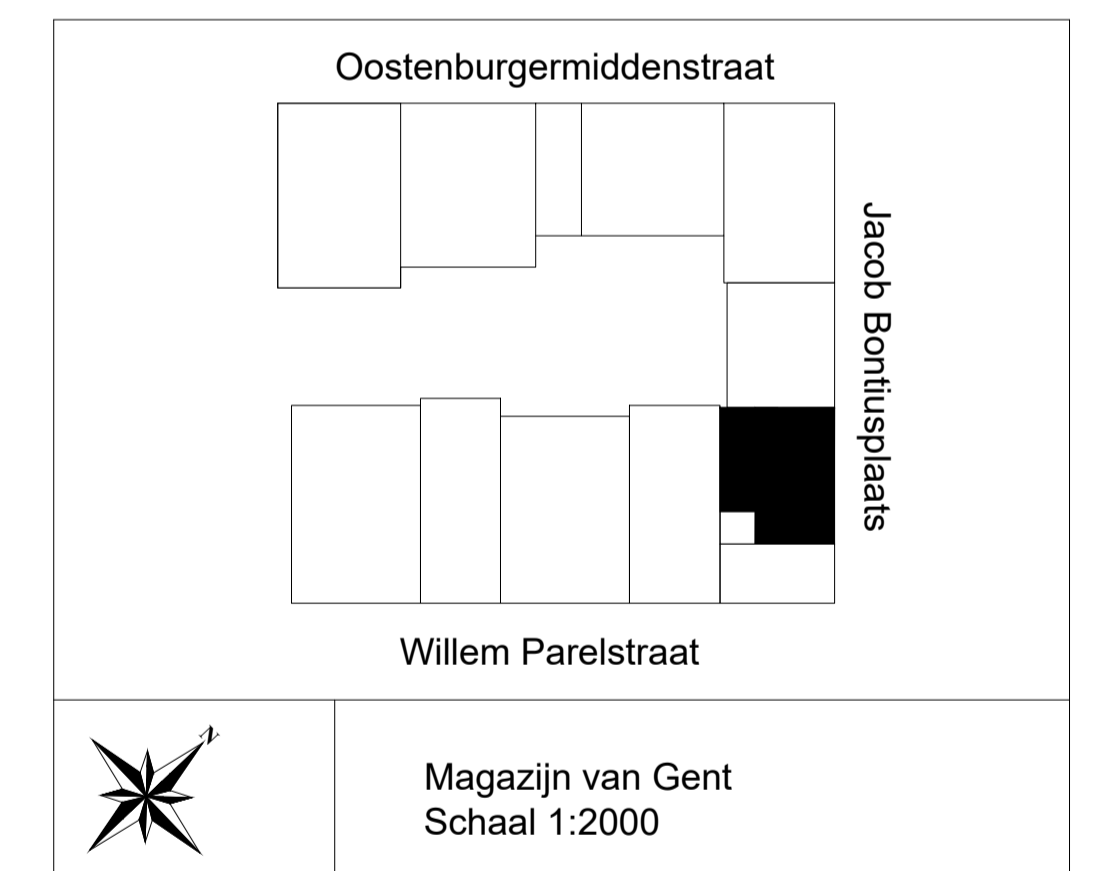

Tweede verdieping

Renvooi	
	Beton wand
	Metal stud wand
	Kalkzandsteen wand

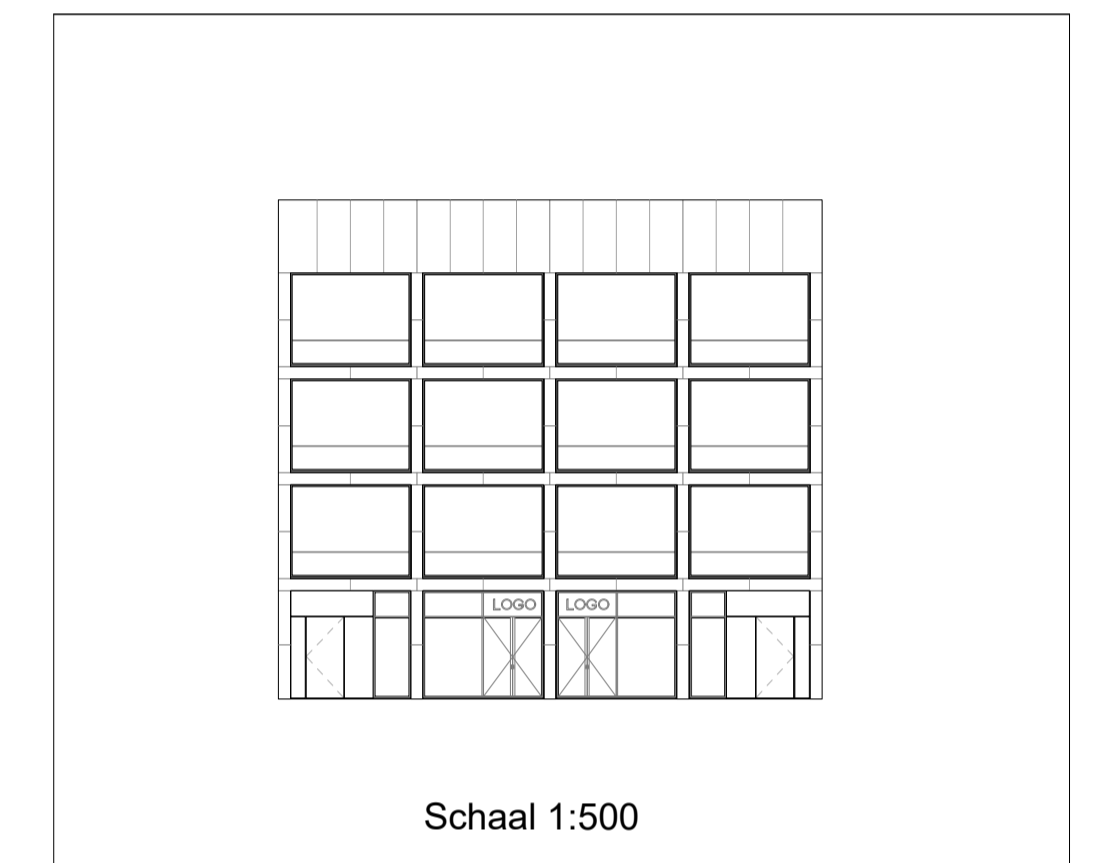

	AHAM Vastgoed Sarphatistraat 370-A9 1018GW Amsterdam 020 - 62 461 01 / aham@aham.nl
Datum: Schaal: Formaat: Adres: Stad: VVO: BVO:	27-07-2021 1:100 A3 Jacob Bontiusplaats 46 Amsterdam 244 m ² 275,3 m ²

Aan deze tekening kunnen geen rechten worden ontleend. Alle maten zijn onder voorbehoud.