
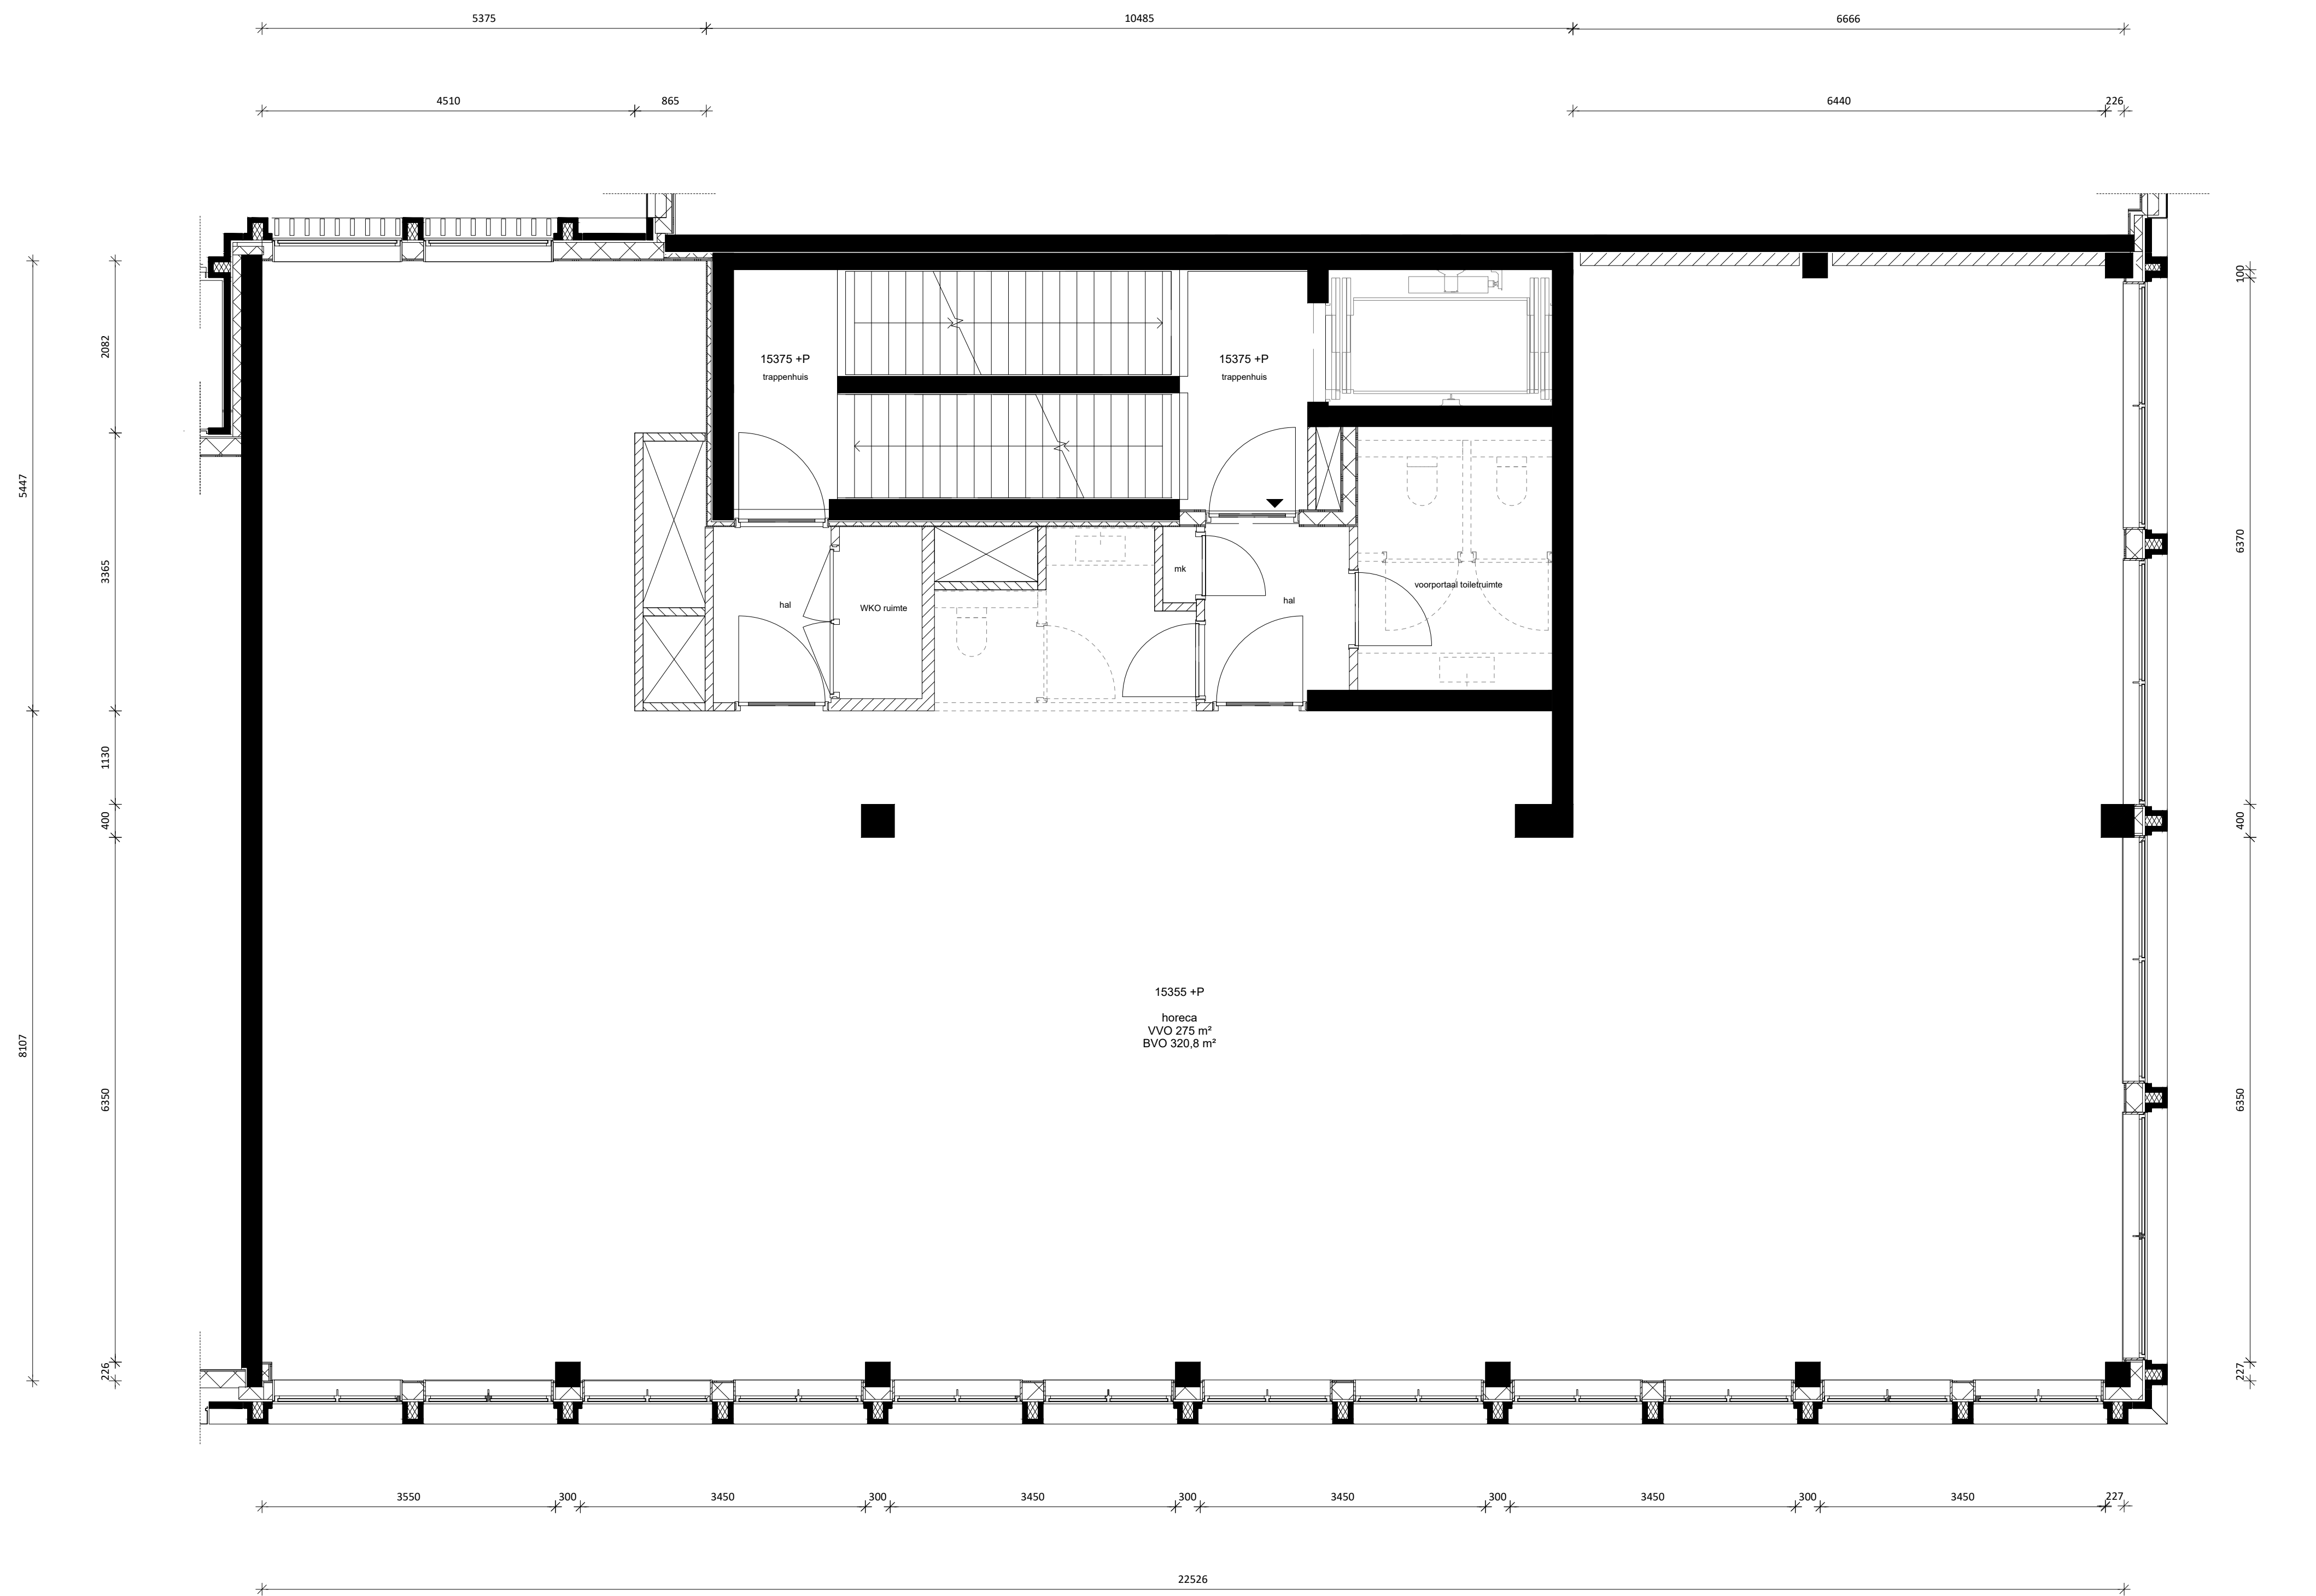
 
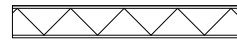


Oostenburgermiddenstraat 186

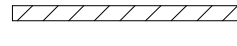

Vierde verdieping

Renvooi

-  Beton wand
-  Metal stud wand
-  Kalkzandsteen wand

Jacob Bontiusplaats Oostenburgermiddenstraat

Schaal 1:1000

Oostenburgermiddenstraat

Jacob Bontiusplaats

Willem Parelstraat

De Fabrieksraad
Schaal 1:2000

	<p>AHAM Vastgoed Sarphatistraat 370-A9 1018GW Amsterdam 020 - 62 461 01 / aham@aham.nl</p>
<p>Datum: Schaal: Formaat: Adres: Stad: VVO: BVO:</p>	<p>27-07-2021 1:100 A3 Oostenburgermiddenstraat 186 Amsterdam 2745 m² 320,8 m²</p>
<p>Aan deze tekening kunnen geen rechten worden ontleend. Alle maten zijn onder voorbehoud.</p>	