

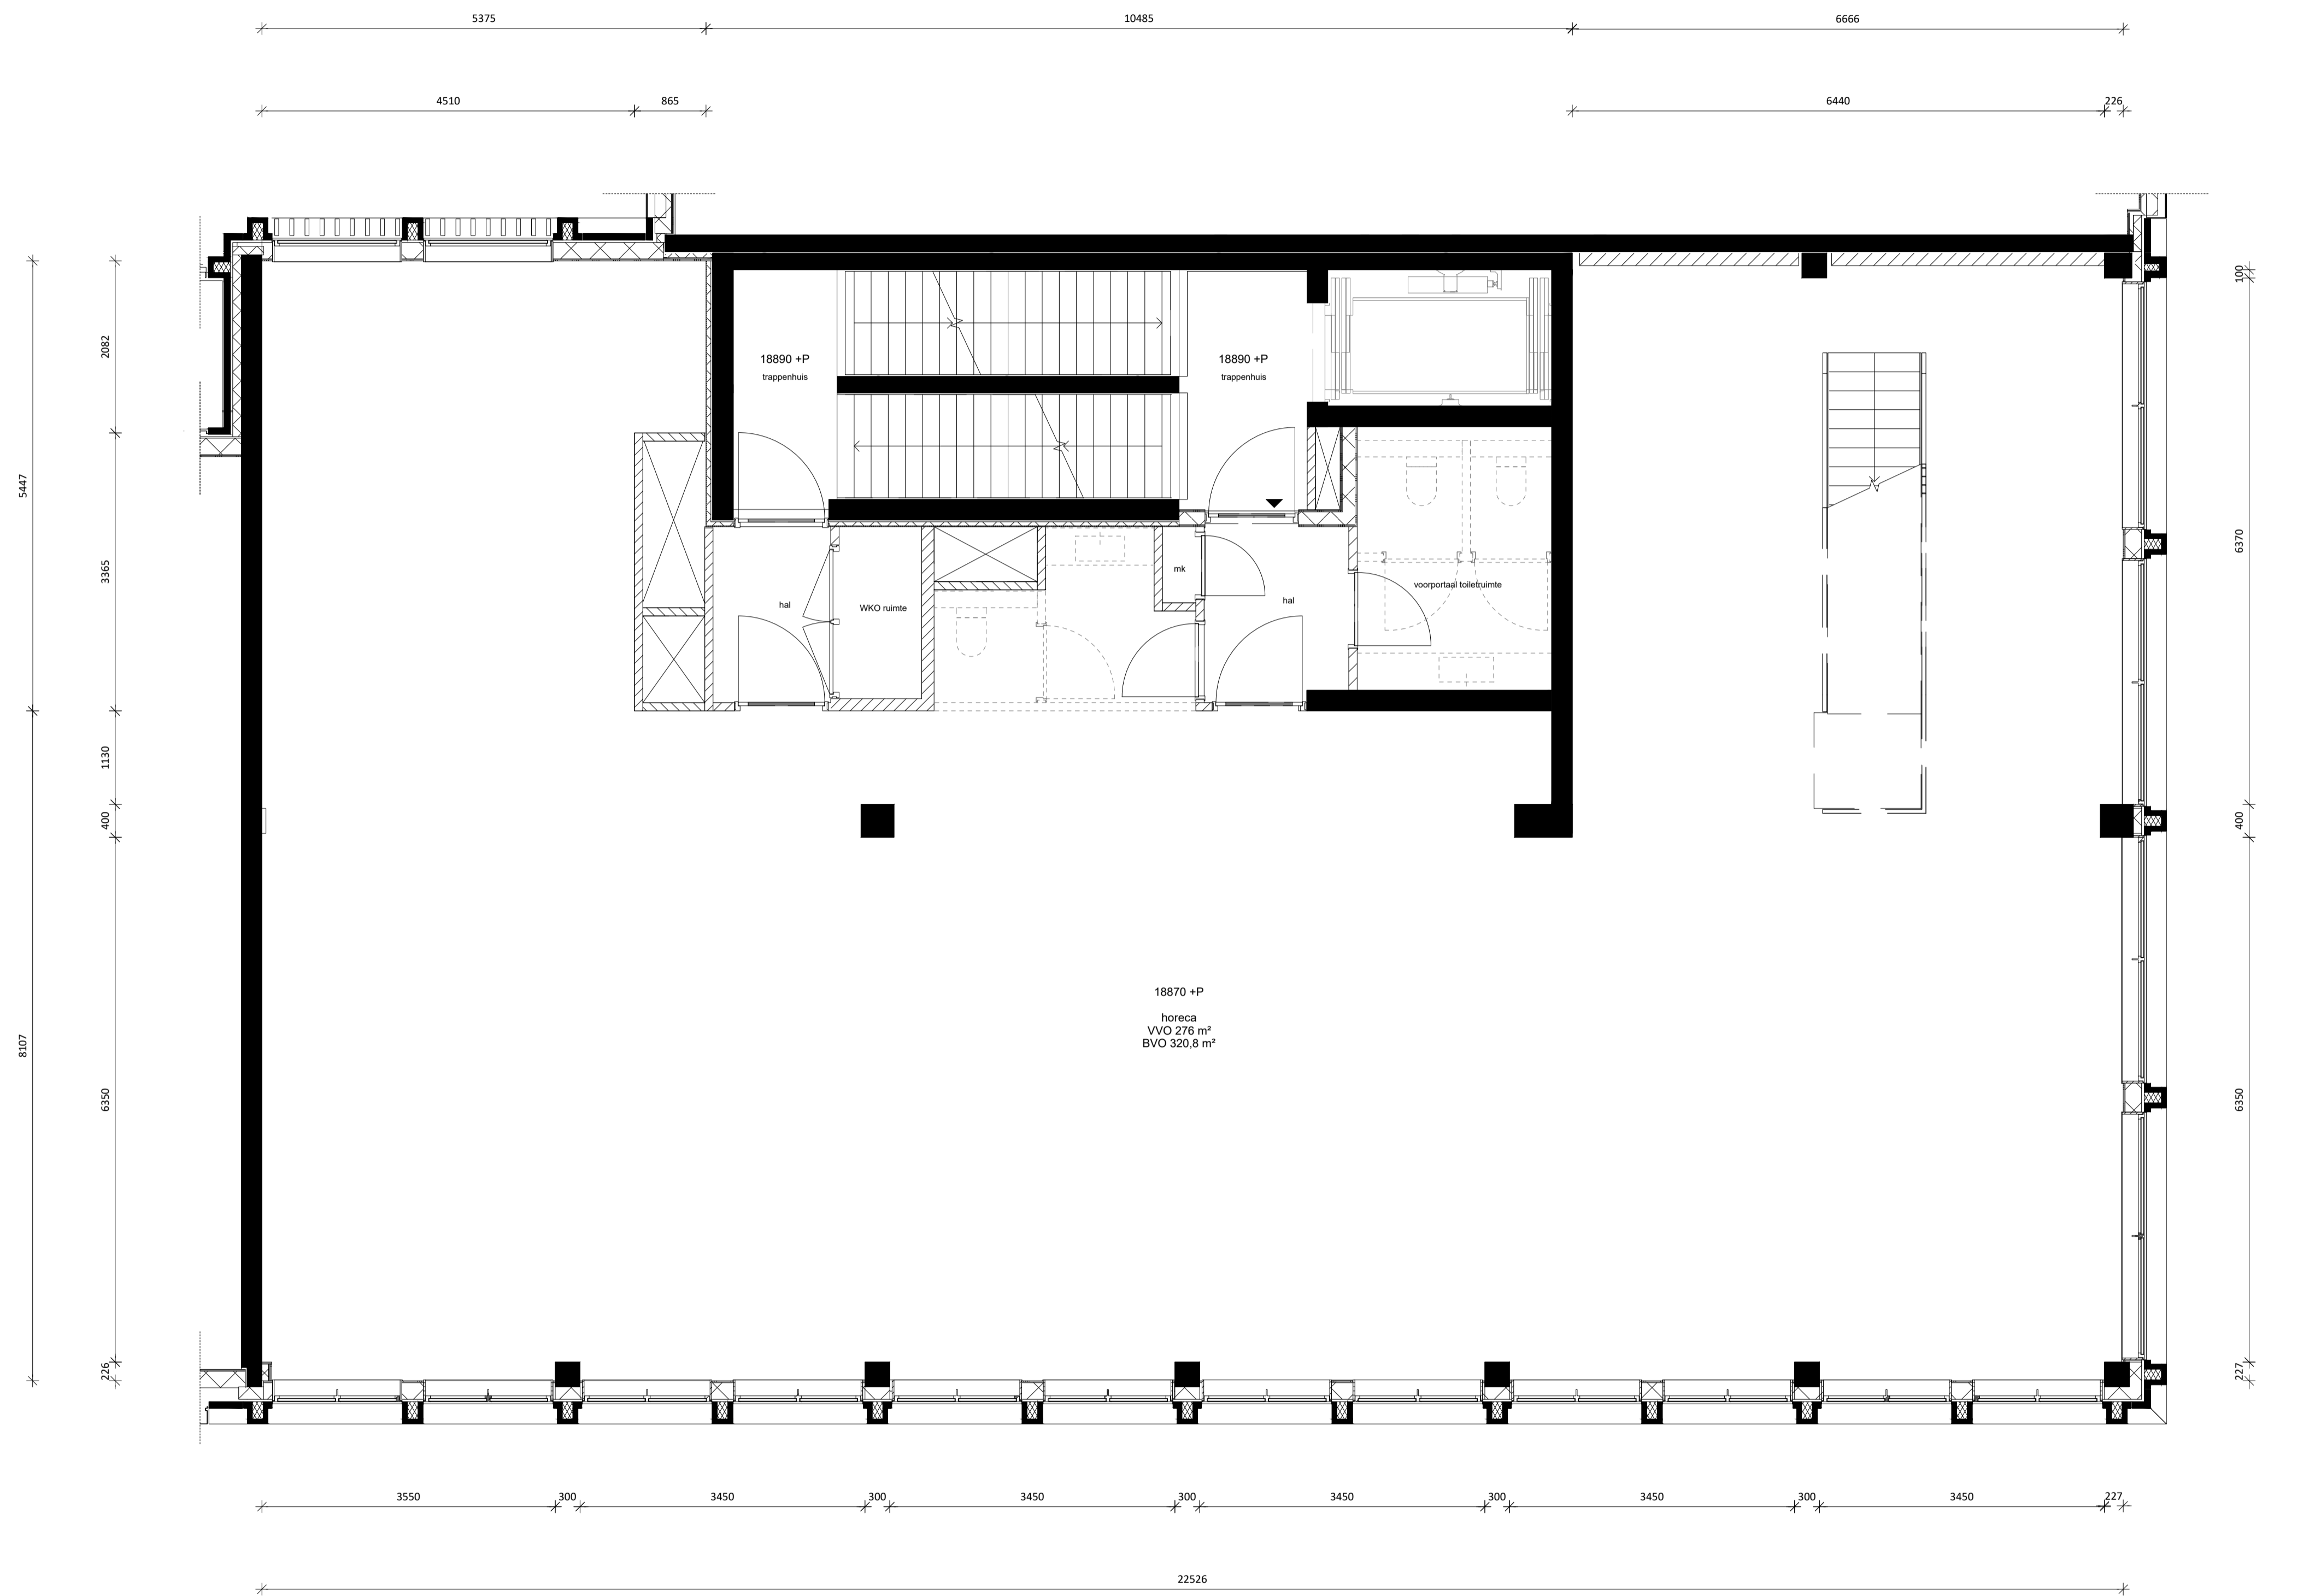


# Oostenburgermiddenstraat 188

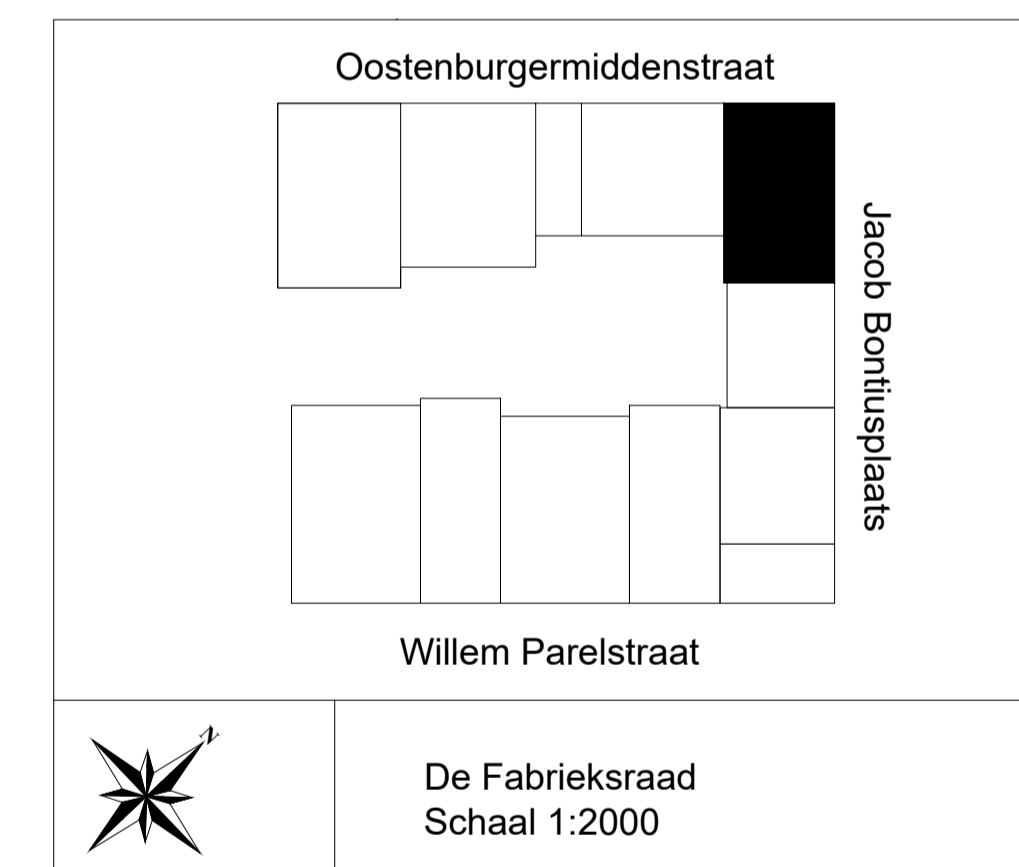

Vijfde verdieping

Renvooi	
	Beton wand
	Metal stud wand
	Kalkzandsteen wand

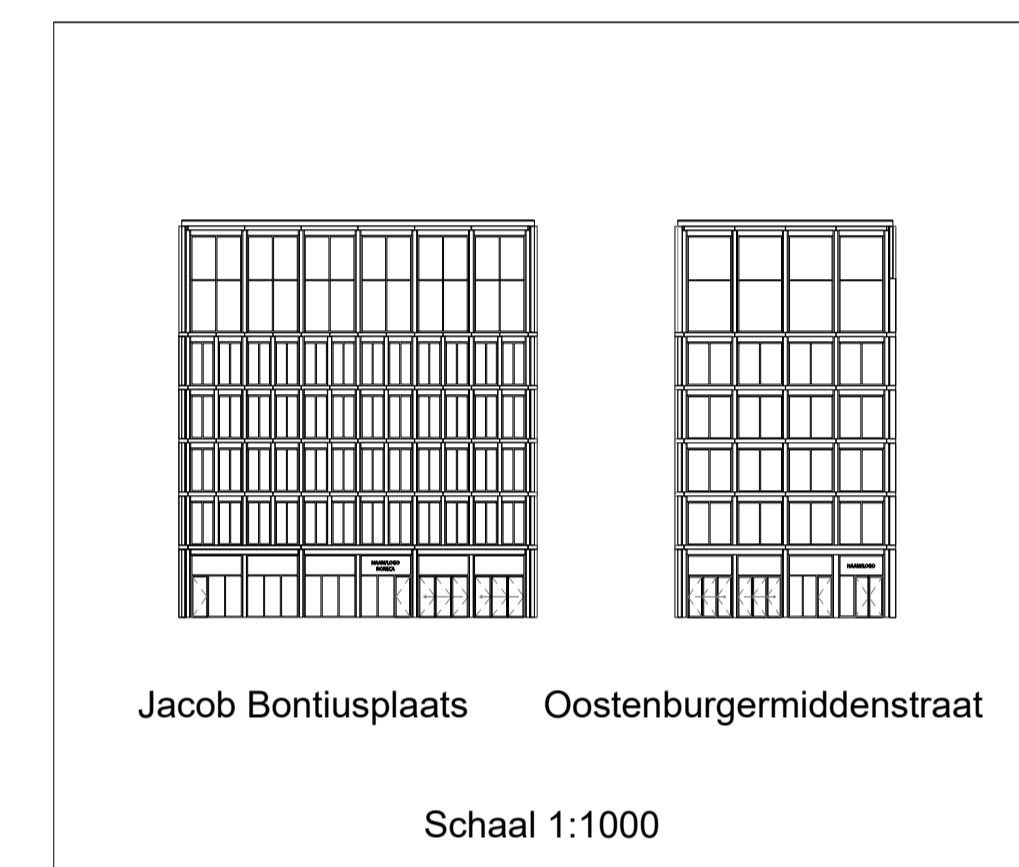

	AHAM Vastgoed Sarphatistraat 370-A9 1018GW Amsterdam 020 - 62 461 01 / aham@aham.nl
Datum: Schaal: Formaat: Adres: Stad: VVO: BVO:	27-07-2021 1:100 A3 Oostenburgermiddenstraat 188 Amsterdam 276 m <sup>2</sup> (504 m <sup>2</sup> totaal) 320,8 m <sup>2</sup> (592,6 m <sup>2</sup> totaal)
Aan deze tekening kunnen geen rechten worden ontleend. Alle maten zijn onder voorbehoud.	