Rooseveltlaan 39-H

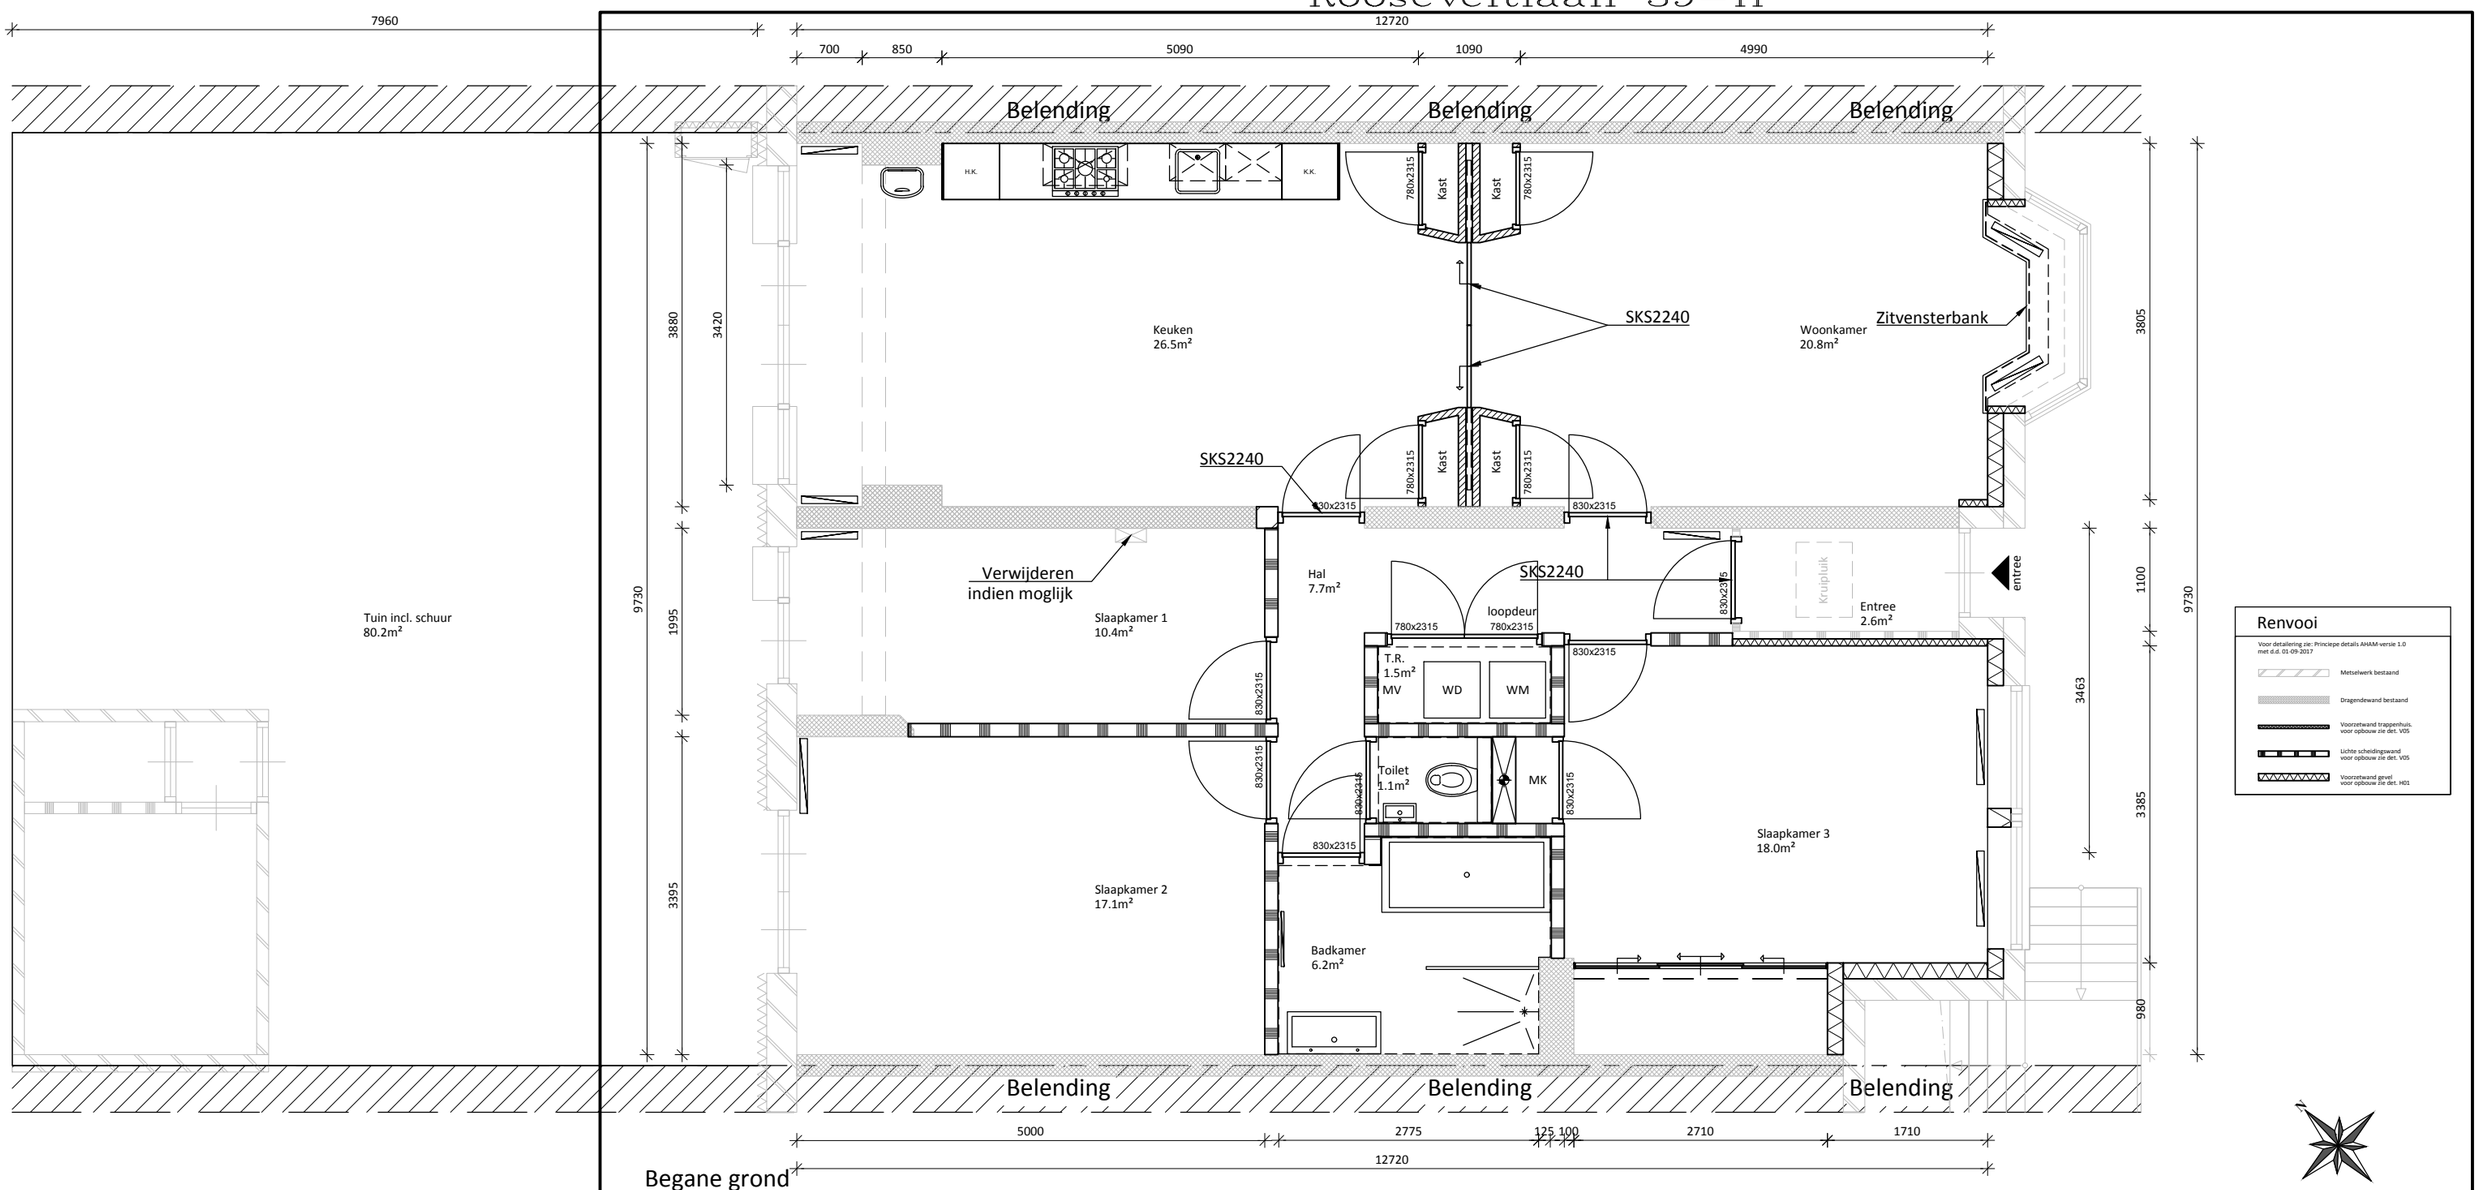

Renvooi

Voor detaillering zie: Principe details AHAM-versie 1.0 met d.d. 01-09-2017

- Metselwerk bestaand
- Dragendewand bestaand
- Voorzetwand trappenhuis, voor opbouw zie det. V05
- Lichte scheidingswand voor opbouw zie det. V05
- Voorzetwand gevel voor opbouw zie det. H01

Begane grond

Situatie: Nieuw
Schaal: 1:50
BVO: 133.1m²
GBO: 119.6m²

AHAM Vastgoed	*Sarphatistraat 370-A9 1018GW Amsterdam*	3							Tekening nr:
		2							
		1							
Adres: Rooseveltlaan 39-H 1079 AC, Amsterdam	VHE nr.	0	1e Uitgave t.b.v. renovatie		24-07-2018	RHA			TO-2101
	2000.1102.401.004	Wijz.	Omschrijving		Datum	Tekenaar	Contr.	Akk.	
		Formaat: A3	Wijz. 0	Print dd: 03-07-2018	Schaal: 1:50				

Deze tekening is eigendom van de AHAM Vastgoed en mag zonder schriftelijke toestemming niet worden gecopieerd, gereproduceerd, aan derden ter inzage of voor aanmaak ten behoeve van derden worden gebezigd.